


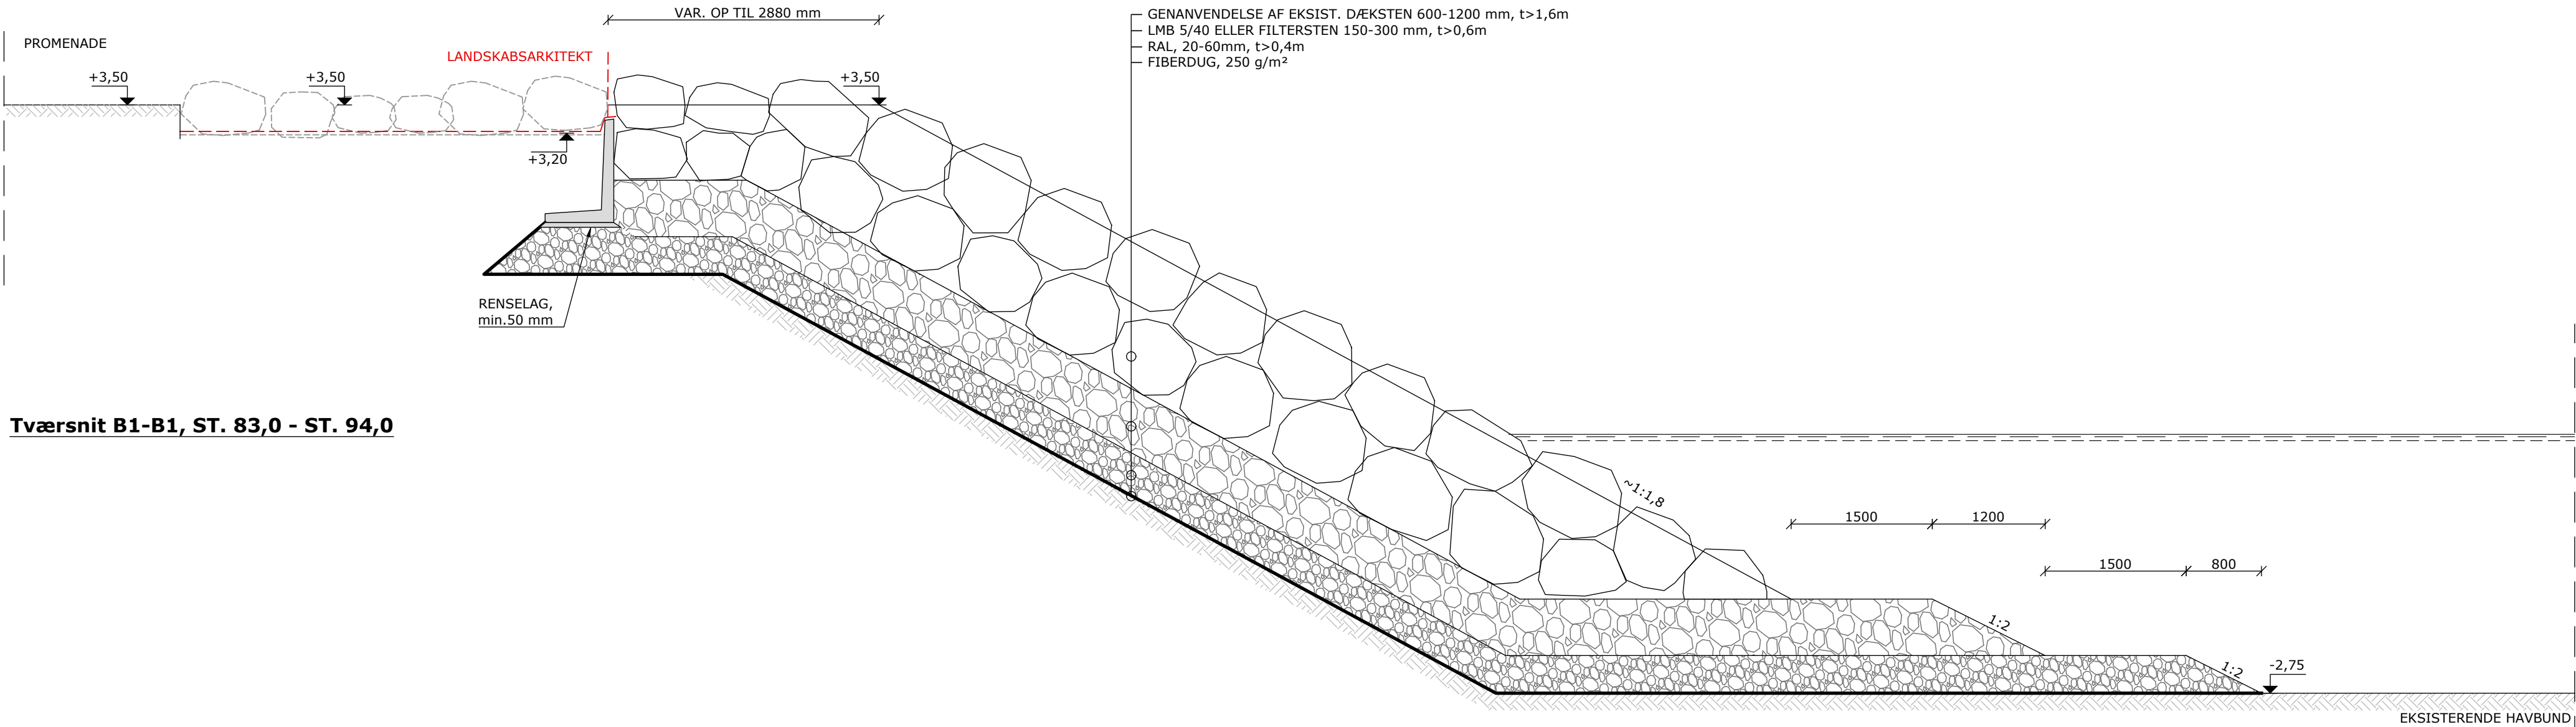

Tværsnit B1-B1, ST. 83,0 - ST. 94,0

Note
Ubenævnte mål er i mm
Koter er angivet i forhold til DVR90

Udlægning af sten over vandline, skal være tilfældigt, så det danner et naturligt varierende udtryk.
Stenstørrelsen må ikke afvige fra det anviste i udbudsmaterialet.

Henvisninger
Tegn. 3100 - Oversigtsplan, Fremtidige forhold
Tegn. 3111 - Situationsplan, Fremtidige forhold
TF054_Bilag01_Elementplan PDF

Rev.	Dato	Init.	Vedr.
-	-	-	-
-	-	-	-
-	-	-	-

Sag	MOE, Tuborg Syd				Tegn. nr. 1201
Emne	Tværsnit B1-B1, Kystindfatning ml. Kysthus 2 og 3				
Mål	1:50	Sag nr. 17.034	Init. BD/IRA	Dato 2023.09.29	

A1 Consult A/S
Gl. Viborgvej 39 8920 Randers NV Tlf. 8641 8410
info@a1consult.dk www.a1consult.dk