

Bilag til Gentofte Kommunes afgørelse om VVM pligt/myndighedsvurdering

Projekt navn: Klimatilpasning og trafikregulering af Smakkegårdsvej og Høeghsmindevej

Vejledning: Bekendtgørelse af lov om miljøvurdering af planer og programmer og af konkrete projekter (VVM) – Miljøvurderingsloven, (LKB nr. 4 af 3. januar 2023 med senere ændringer).

Skemaet indeholder bygherres anmeldte oplysninger af projekter samt Gentofte Kommunens eventuelle bemærkninger til disse oplysninger.

Derudover indeholder skemaet felter for de emner, som skal bruges i vurderingen af, om der er VVM-pligt, jf. Miljøvurderingslovens bilag 3.

Farvekodeforklaring: Farverne ”rød, gul og grøn” angiver, hvorvidt det pågældende tema kan antages at kunne medføre, at projektet vurderes at kunne påvirke miljøet væsentligt og dermed være VVM-pligtigt. ”Rød” angiver stor sandsynlighed for VVM-pligt og ”grøn” en minimal sandsynlighed for VVM-pligt. Hvis feltet er gråt, kan spørgsmålet ikke besvares med et ja eller nej, da der skal foretages et skøn af myndigheden.

Farven ”lilla” angiver ansøgers oplysninger og vurderinger, mens farven ”grøn” angiver myndighedens bemærkninger og vurderinger.

Anmeldelse		Myndighedsscreening
Basisoplysninger	Anmelders oplysninger	
Projektbeskrivelse (kan vedlægges)	Projektet er en del af projektet "Klimatilpasning og trafikregulering Smakkegårdsvej og Høeghsmindevej", og har fokus på grundvandsforundersøgelser for sideveje til Smakkegårdsvej. Der planlægges etableret boringer på disse sideveje til Smakkegårdsvej (fra nordvest mod sydøst): Søndersøvej, Smakkekrogen, Fasanhaven, Brødhøj, Vældegårdsvej, Ved Slotshaven, Prins Axels Vej, Gentoftegade, Jahnsensvej, Parkovsvej, Dronningemarken og Tagensmindevej. I alt planlægges etableret 31 stk. geotekniske boringer, installeret med pejlerør til undersøgelse af vandstanden i området. Boringernes placering ses på Figur 1-1, samt Bilag 1. Borningsoplysninger ses i Tabel 1, samt Bilag 2. Boringerne udføres med en dybde på mellem 7-11 meter under terræn. 26 af boringerne udføres med en diameter på 6", og installeres med 1 stk. Ø63 mm filterrør. De resterende 5 boringer udføres med en diameter 8", og installeres med enten 2 stk. Ø63 eller 1 stk. Ø125 mm filterrør. I de boringer, hvori der udføres hydrauliske forsøg, renpumpes boringen først. I de boringer hvori der <u>ikke</u> udføres forsøg, bliver boringen funktionstestet. Der udføres funktionstest i 21 boringer. En funktionstest udføres ved at påfylde vand i pejlerøret til top af pejlerør og registrere ved pejlinger af vandstanden, hvor hurtigt vandstanden når tilbage til udgangspunktet ved udstrømning gennem filteret. Der måles til vandstanden er mindst faldet til 20% af påfyldningshøjden - dog højest en time – på følgende tidspunkter efter vandpåfyldning: 1, 2, 3, 4, 5, 6, 8, 10, 12, 14, 16, 20, 25, 30, 40, 50, 60 min. Der udføres disse forsøg i boringerne, med en maks. ydelse 10 m³/t: 5 stk. kapacitetstest, 5 stk. slugtest og 2 stk. 1 dags-prøvepumpninger. Den samlede vandmængde ifm. hydrauliske forsøg er på: 630 m³.	Ingen bemærkninger.

	Boringerne afsluttes i terræn, enten i vejareal eller cykelsti, med kørebanedæksel eller blåt støbejernsdæksel dimensioneret til stedlig trafiklast. Alle boringer indmåles efter afslutning, og omkringliggende arealer reetableres til oprindelig stand efter udførelse.  Figur 1-1. Oversigtskort over projektområde med boringsplaceringer (også vedhæftet som Bilag 1). Tabel 1. Borningsoplysninger (også vedhæftet som Bilag 2)	
--	---	--

	<table><tr><th colspan="8">Smakkegårdsvej – sideveje, boringer</th></tr><tr><th>Boring</th><th>Dia- meter</th><th>Filter</th><th>Dybde</th><th>Forsøg</th><th>Prøve</th><th>Vand- mængde</th><th>Max ydelse</th></tr><tr><td>B41</td><td>6"</td><td>1 stk. Ø63 mm</td><td>10 m u.t.</td><td>Funktionstest</td><td></td><td></td><td></td></tr><tr><td>B42</td><td>8"</td><td>2 stk. Ø63 mm eller 1 stk. Ø125 mm</td><td>10 m u.t.</td><td>Renpumping, Kapacitetstest, 1-dags prøvepumpning</td><td>Vand- prøve</td><td>20 m³ + 240 m³</td><td>10 m³/t</td></tr><tr><td>B43</td><td>6"</td><td>1 stk. Ø63 mm</td><td>7 m u.t.</td><td>Funktionstest</td><td></td><td></td><td></td></tr><tr><td>B48</td><td>8"</td><td>2 stk. Ø63 mm eller 1 stk. Ø125 mm</td><td>8 m u.t.</td><td>Renpumping, Kapacitetstest</td><td>Vand- prøve</td><td>20 m³</td><td>10 m³/t</td></tr><tr><td>B49</td><td>6"</td><td>1 stk. Ø63 mm</td><td>7 m u.t.</td><td>Renpumping, Slugtest</td><td></td><td>10 m³</td><td></td></tr><tr><td>B50</td><td>6"</td><td>1 stk. Ø63 mm</td><td>7 m u.t.</td><td>Funktionstest</td><td></td><td></td><td></td></tr><tr><td>B51</td><td>6"</td><td>1 stk. Ø63 mm</td><td>8 m u.t.</td><td>Funktionstest</td><td></td><td></td><td></td></tr><tr><td>B52</td><td>6"</td><td>1 stk. Ø63 mm</td><td>7 m u.t.</td><td>Funktionstest</td><td></td><td></td><td></td></tr><tr><td>B53</td><td>6"</td><td>1 stk. Ø63 mm</td><td>8 m u.t.</td><td>Funktionstest</td><td></td><td></td><td></td></tr><tr><td>B54</td><td>6"</td><td>1 stk. Ø63 mm</td><td>7 m u.t.</td><td>Renpumping, Slugtest</td><td>Vand- prøve</td><td>10 m³</td><td></td></tr><tr><td>B56</td><td>6"</td><td>1 stk. Ø63 mm</td><td>8 m u.t.</td><td>Renpumping, Slugtest</td><td>Vand- prøve</td><td>10 m³</td><td></td></tr><tr><td>B57</td><td>6"</td><td>1 stk. Ø63 mm</td><td>8 m u.t.</td><td>Funktionstest</td><td></td><td></td><td></td></tr><tr><td>B58</td><td>6"</td><td>1 stk. Ø63 mm</td><td>7 m u.t.</td><td>Funktionstest</td><td></td><td></td><td></td></tr><tr><td>B59</td><td>6"</td><td>1 stk. Ø63 mm</td><td>7 m u.t.</td><td>Funktionstest</td><td></td><td></td><td></td></tr><tr><td>B61</td><td>6"</td><td>1 stk. Ø63 mm</td><td>8 m u.t.</td><td>Funktionstest</td><td></td><td></td><td></td></tr><tr><td>B62</td><td>8"</td><td>2 stk. Ø63 mm eller 1 stk. Ø125 mm</td><td>11 m u.t.</td><td>Renpumping, Kapacitetstest</td><td>Vand- prøve</td><td>20 m³</td><td>10 m³/t</td></tr><tr><td>B63</td><td>6"</td><td>1 stk. Ø63 mm</td><td>8 m u.t.</td><td>Funktionstest</td><td></td><td></td><td></td></tr><tr><td>B64</td><td>6"</td><td>1 stk. Ø63 mm</td><td>11 m u.t.</td><td>Funktionstest</td><td></td><td></td><td></td></tr><tr><td>B65</td><td>6"</td><td>1 stk. Ø63 mm</td><td>7 m u.t.</td><td>Funktionstest</td><td></td><td></td><td></td></tr><tr><td>B66</td><td>6"</td><td>1 stk. Ø63 mm</td><td>7 m u.t.</td><td>Renpumping, Slugtest</td><td>Vand- prøve</td><td>10 m³</td><td></td></tr><tr><td>B67</td><td>6"</td><td>1 stk. Ø63 mm</td><td>7 m u.t.</td><td>Funktionstest</td><td></td><td></td><td></td></tr><tr><td>B68</td><td>6"</td><td>1 stk. Ø63 mm</td><td>10 m u.t.</td><td>Funktionstest</td><td></td><td></td><td></td></tr><tr><td>B69</td><td>8"</td><td>2 stk. Ø63 mm eller 1 stk. Ø125 mm</td><td>10 m u.t.</td><td>Renpumping, Kapacitetstest, 1-dags prøvepumpning</td><td>Vand- prøve</td><td>20 m³ + 240 m³</td><td>10 m³/t</td></tr><tr><td>B70</td><td>6"</td><td>1 stk. Ø63 mm</td><td>8 m u.t.</td><td>Funktionstest</td><td></td><td></td><td></td></tr><tr><td>B71</td><td>6"</td><td>1 stk. Ø63 mm</td><td>7 m u.t.</td><td>Funktionstest</td><td></td><td></td><td></td></tr><tr><td>B73</td><td>6"</td><td>1 stk. Ø63 mm</td><td>8 m u.t.</td><td>Renpumping, Slugtest</td><td>Vand- prøve</td><td>10 m³</td><td></td></tr><tr><td>B74</td><td>6"</td><td>1 stk. Ø63 mm</td><td>7 m u.t.</td><td>Funktionstest</td><td></td><td></td><td></td></tr><tr><td>B75</td><td>8"</td><td>2 stk. Ø63 mm eller 1 stk. Ø125 mm</td><td>8 m u.t.</td><td>Renpumping, Kapacitetstest</td><td>Vand- prøve</td><td>20 m³</td><td>10 m³/t</td></tr><tr><td>B76</td><td>6"</td><td>1 stk. Ø63 mm</td><td>7 m u.t.</td><td>Funktionstest</td><td></td><td></td><td></td></tr><tr><td>B78</td><td>6"</td><td>1 stk. Ø63 mm</td><td>8 m u.t.</td><td>Funktionstest</td><td></td><td></td><td></td></tr><tr><td>B79</td><td>6"</td><td>1 stk. Ø63 mm</td><td>8 m u.t.</td><td>Funktionstest</td><td></td><td></td><td></td></tr><tr><td colspan="6">Totale vandmængder</td><td>630 m³</td><td></td></tr></table>	Smakkegårdsvej – sideveje, boringer								Boring	Dia- meter	Filter	Dybde	Forsøg	Prøve	Vand- mængde	Max ydelse	B41	6"	1 stk. Ø63 mm	10 m u.t.	Funktionstest				B42	8"	2 stk. Ø63 mm eller 1 stk. Ø125 mm	10 m u.t.	Renpumping, Kapacitetstest, 1-dags prøvepumpning	Vand- prøve	20 m³ + 240 m³	10 m³/t	B43	6"	1 stk. Ø63 mm	7 m u.t.	Funktionstest				B48	8"	2 stk. Ø63 mm eller 1 stk. Ø125 mm	8 m u.t.	Renpumping, Kapacitetstest	Vand- prøve	20 m³	10 m³/t	B49	6"	1 stk. Ø63 mm	7 m u.t.	Renpumping, Slugtest		10 m³		B50	6"	1 stk. Ø63 mm	7 m u.t.	Funktionstest				B51	6"	1 stk. Ø63 mm	8 m u.t.	Funktionstest				B52	6"	1 stk. Ø63 mm	7 m u.t.	Funktionstest				B53	6"	1 stk. Ø63 mm	8 m u.t.	Funktionstest				B54	6"	1 stk. Ø63 mm	7 m u.t.	Renpumping, Slugtest	Vand- prøve	10 m³		B56	6"	1 stk. Ø63 mm	8 m u.t.	Renpumping, Slugtest	Vand- prøve	10 m³		B57	6"	1 stk. Ø63 mm	8 m u.t.	Funktionstest				B58	6"	1 stk. Ø63 mm	7 m u.t.	Funktionstest				B59	6"	1 stk. Ø63 mm	7 m u.t.	Funktionstest				B61	6"	1 stk. Ø63 mm	8 m u.t.	Funktionstest				B62	8"	2 stk. Ø63 mm eller 1 stk. Ø125 mm	11 m u.t.	Renpumping, Kapacitetstest	Vand- prøve	20 m³	10 m³/t	B63	6"	1 stk. Ø63 mm	8 m u.t.	Funktionstest				B64	6"	1 stk. Ø63 mm	11 m u.t.	Funktionstest				B65	6"	1 stk. Ø63 mm	7 m u.t.	Funktionstest				B66	6"	1 stk. Ø63 mm	7 m u.t.	Renpumping, Slugtest	Vand- prøve	10 m³		B67	6"	1 stk. Ø63 mm	7 m u.t.	Funktionstest				B68	6"	1 stk. Ø63 mm	10 m u.t.	Funktionstest				B69	8"	2 stk. Ø63 mm eller 1 stk. Ø125 mm	10 m u.t.	Renpumping, Kapacitetstest, 1-dags prøvepumpning	Vand- prøve	20 m³ + 240 m³	10 m³/t	B70	6"	1 stk. Ø63 mm	8 m u.t.	Funktionstest				B71	6"	1 stk. Ø63 mm	7 m u.t.	Funktionstest				B73	6"	1 stk. Ø63 mm	8 m u.t.	Renpumping, Slugtest	Vand- prøve	10 m³		B74	6"	1 stk. Ø63 mm	7 m u.t.	Funktionstest				B75	8"	2 stk. Ø63 mm eller 1 stk. Ø125 mm	8 m u.t.	Renpumping, Kapacitetstest	Vand- prøve	20 m³	10 m³/t	B76	6"	1 stk. Ø63 mm	7 m u.t.	Funktionstest				B78	6"	1 stk. Ø63 mm	8 m u.t.	Funktionstest				B79	6"	1 stk. Ø63 mm	8 m u.t.	Funktionstest				Totale vandmængder						630 m³		
Smakkegårdsvej – sideveje, boringer	
Boring	Dia- meter	Filter	Dybde	Forsøg	Prøve	Vand- mængde	Max ydelse	
B41	6"	1 stk. Ø63 mm	10 m u.t.	Funktionstest	
B42	8"	2 stk. Ø63 mm eller 1 stk. Ø125 mm	10 m u.t.	Renpumping, Kapacitetstest, 1-dags prøvepumpning	Vand- prøve	20 m³ + 240 m³	10 m³/t	
B43	6"	1 stk. Ø63 mm	7 m u.t.	Funktionstest	
B48	8"	2 stk. Ø63 mm eller 1 stk. Ø125 mm	8 m u.t.	Renpumping, Kapacitetstest	Vand- prøve	20 m³	10 m³/t	
B49	6"	1 stk. Ø63 mm	7 m u.t.	Renpumping, Slugtest		10 m³	
B50	6"	1 stk. Ø63 mm	7 m u.t.	Funktionstest	
B51	6"	1 stk. Ø63 mm	8 m u.t.	Funktionstest	
B52	6"	1 stk. Ø63 mm	7 m u.t.	Funktionstest	
B53	6"	1 stk. Ø63 mm	8 m u.t.	Funktionstest	
B54	6"	1 stk. Ø63 mm	7 m u.t.	Renpumping, Slugtest	Vand- prøve	10 m³	
B56	6"	1 stk. Ø63 mm	8 m u.t.	Renpumping, Slugtest	Vand- prøve	10 m³	
B57	6"	1 stk. Ø63 mm	8 m u.t.	Funktionstest	
B58	6"	1 stk. Ø63 mm	7 m u.t.	Funktionstest	
B59	6"	1 stk. Ø63 mm	7 m u.t.	Funktionstest	
B61	6"	1 stk. Ø63 mm	8 m u.t.	Funktionstest	
B62	8"	2 stk. Ø63 mm eller 1 stk. Ø125 mm	11 m u.t.	Renpumping, Kapacitetstest	Vand- prøve	20 m³	10 m³/t	
B63	6"	1 stk. Ø63 mm	8 m u.t.	Funktionstest	
B64	6"	1 stk. Ø63 mm	11 m u.t.	Funktionstest	
B65	6"	1 stk. Ø63 mm	7 m u.t.	Funktionstest	
B66	6"	1 stk. Ø63 mm	7 m u.t.	Renpumping, Slugtest	Vand- prøve	10 m³	
B67	6"	1 stk. Ø63 mm	7 m u.t.	Funktionstest	
B68	6"	1 stk. Ø63 mm	10 m u.t.	Funktionstest	
B69	8"	2 stk. Ø63 mm eller 1 stk. Ø125 mm	10 m u.t.	Renpumping, Kapacitetstest, 1-dags prøvepumpning	Vand- prøve	20 m³ + 240 m³	10 m³/t	
B70	6"	1 stk. Ø63 mm	8 m u.t.	Funktionstest	
B71	6"	1 stk. Ø63 mm	7 m u.t.	Funktionstest	
B73	6"	1 stk. Ø63 mm	8 m u.t.	Renpumping, Slugtest	Vand- prøve	10 m³	
B74	6"	1 stk. Ø63 mm	7 m u.t.	Funktionstest	
B75	8"	2 stk. Ø63 mm eller 1 stk. Ø125 mm	8 m u.t.	Renpumping, Kapacitetstest	Vand- prøve	20 m³	10 m³/t	
B76	6"	1 stk. Ø63 mm	7 m u.t.	Funktionstest	
B78	6"	1 stk. Ø63 mm	8 m u.t.	Funktionstest	
B79	6"	1 stk. Ø63 mm	8 m u.t.	Funktionstest	
Totale vandmængder						630 m³	
Navn, adresse, telefonnr. og e-mail på bygherre	Novafos, Blokken 9, 3460 Birkerød, Tlf. 44208000, novafos@novafos.dk	Ingen bemærkninger.	
Navn, adresse, telefonnr. og e-mail på kontaktperson	Søren Werner Skytte Nielsen, Blokken 9, Tlf. 44208351, ssn@novafos.dk	Ingen bemærkninger.	
Projektets adresse, matr.nr. og ejerlav. For havbrug angives anlæggets geografiske placering angivet ved koordinater for havbrugets 4 hjørneafmærkninger i bredde/længde (WGS-84 datum).	Projektet omhandler forundersøgelsesboringer, inkl. forsøg, på nogle af sidevejene til Smakkegårdsvej, Gentofte Kommune. De sideveje, hvor boringer forventes placeret, er nævnt under afsnittet ”Projektbeskrivelse”, på Figur 1-1, og er beskrevet nærmere nedenfor: Vejnavn, matrikelnummer og ejerlav for sidevejene: - Søndersøvej, Gentofte Kommune, 7000i – Jægersborg (offentlig vej)	Ingen bemærkninger.	

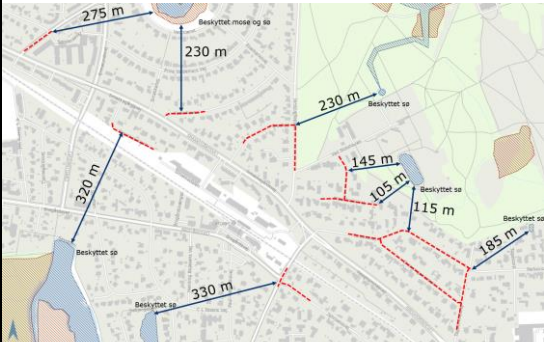
	- Smakkekrogen, Gentofte Kommune, 7000bh – Gentofte (offentlig vej) - Fasanhaven, Gentofte Kommune, 7000bh – Gentofte (offentlig vej) - Brødhøj, Gentofte Kommune, 7000bh – Gentofte (offentlig vej) - Vældegårdsvej, Gentofte Kommune, 7000bi – Gentofte (offentlig vej) - Ved Slotshaven, Gentofte Kommune, 22b – Gentofte (Slots og Kulturstyrelsen) - Prins Axels Vej, Gentofte Kommune, 22ka – Gentofte (Grundejerforeningen Ved Slotshaven) - Gentoftegade, Gentofte Kommune, 7000cq – Gentofte (offentlig vej) - Jahnsensvej, Gentofte Kommune, 7000eh – Gentofte (offentlig vej) - Parkovsvej, Gentofte Kommune, 7000by – Gentofte (offentlig vej) - Dronningemarken, Gentofte Kommune, 7000by – Gentofte (offentlig vej) - Tagesmindevej, Gentofte Kommune, 7000by – Gentofte (offentlig vej)			
Projektet berører følgende kommune eller kommuner (omfatter såvel den eller de kommuner, som projektet er placeret i, som den eller de kommuner, hvis miljø kan tænkes påvirket af projektet)	Gentofte Kommune			Ingen bemærkninger.
Oversigtskort i målestok eks. 1:50.000 – Målestok angives. For havbrug angives anlæggets placering på et søkort.	Oversigtskort 1:500 over hele projektet, med alle veje indtegnet: 			
Kortbilag i målestok 1:10.000 eller 1:5.000 med indtegnning af anlægget og projektet (vedlægges dog ikke for strækingsanlæg)				
Forholdet til VVM reglerne	Ja	Nej	Tekst	Myndighedsscreening
Er projektet opført på bilag 1 til lov om miljøvurdering af planer og programmer og konkrete projekter (VVM)		X	Hvis ja, er der obligatorisk VVM-pligtigt. Angiv punktet på bilag 1:	Ingen bemærkninger.
Er projektet opført på bilag 2 til lov om miljøvurdering af planer og programmer og af konkrete projekter (VVM)	X		Hvis ja, angiv punktet på bilag 2: 2. UDVINDINGSINDUSTRIEN d) Dybdeboringer (projekter, som ikke er omfattet af bilag 1), navnlig: iii) vandforsyningsboringer	Ingen bemærkninger.

Anmelders oplysninger		Myndighedsscreening
Projektets karakteristika	Tekst	
1. Hvis bygherren ikke er ejer af de arealer, som projektet omfatter angives navn og adresse på de eller den pågældende ejer, matr.nr. og ejerlav	Ejer: Gentofte Kommune (offentlige veje) - Søndersøvej, Gentofte Kommune, 7000i – Jægersborg - Smakkekrogen, Gentofte Kommune, 7000bh – Gentofte - Fasanhaven, Gentofte Kommune, 7000bh – Gentofte - Brødhøj, Gentofte Kommune, 7000bh – Gentofte - Vældegårdsvej, Gentofte Kommune, 7000bi – Gentofte - Gentoftegade, Gentofte Kommune, 7000cq – Gentofte - Jahnsensvej, Gentofte Kommune, 7000eh – Gentofte - Parkovsvej, Gentofte Kommune, 7000by – Gentofte - Dronningemarken, Gentofte Kommune, 7000by – Gentofte - Tagesmindevej, Gentofte Kommune, 7000by – Gentofte Ejer: Slots og Kulturstyrelsen - Ved Slotshaven, Gentofte Kommune, 22b – Gentofte Ejer: Grundejerforeningen Ved Slotshaven - Prins Axels Vej, Gentofte Kommune, 22ka – Gentofte	Ingen bemærkninger.
2. Arealanvendelse efter projektets realisering. Det fremtidige samlede bebyggede areal i m ² Det fremtidige samlede befæstede areal i m ² Nye arealer, som befæstes ved projektet i m ²	Projektet består af boringer, der alle afsluttes i terræn, enten i vejareal eller cykelsti, med kørebanedæksel eller blåt støbejernsdæksel dimensioneret til stedlig trafiklast. Arealanvendelsen vil - efter boringerne er afsluttet - være den samme, som den er i dag.	Projektet medfører ikke ændringer i arealanvendelsen, idet boringerne afsluttes i eksisterende befæstede arealer (vejareal eller cykelsti), og terrænet retableres efter endt arbejde. Der etableres således ikke nye bebyggede eller permanent befæstede arealer som følge af projektet.
3. Projektets areal og volumenmæssige udformning Er der behov for grundvandssænkning i forbindelse med projektet og i givet fald hvor meget i m Projektets samlede grundareal angivet i ha eller m ² Projektets bebyggede areal i m ² Projektets nye befæstede areal i m ² Projektets samlede bygningsmasse i m ³ Projektets maksimale bygningshøjde i m Beskrivelse af omfanget af eventuelle nedrivningsarbejder i forbindelse med projektet	Projektet strækker sig over sideveje til Smakkegårdsvej, som beskrevet under "Projektbeskrivelse", med en samlet udstrækning/samlet areal på mere end 43 ha. Selve forundersøgelserne består af 31 boringer, der alle afsluttes i terræn, med boringsdybder på ml. 7-11 m u.t. Det vil ikke være nødvendigt med grundvandssænkning i forbindelse med forundersøgelserfasen, men der udføres forsøg i nogle af boringerne som beskrevet i Tabel 1 og under "Projektbeskrivelse" – samt punkt 4 nedenfor.	Projektet omfatter 31 boringer inden for et område på ca. 43 ha. Der etableres ingen bygninger eller permanente anlæg, og der er ikke behov for grundvandssænkning. Ingen ændringer i bebyggede eller befæstede arealer, ingen bygningsmasse eller nedrivningsarbejder.
4. Projektets behov for råstoffer i anlægsperioden Råstofforbrug i anlægsperioden på type og mængde: Vandmængde i anlægsperioden Affaldstype og mængder i anlægsperioden Spildevand til renseanlæg i anlægsperioden Spildevand med direkte udledning til vandløb, søer, hav i anlægsperioden	Følgende forsøg udføres i boringerne – se Tabel 1 for vandmængder: - 21 stk. funktionstest (tilføres små mængder vand) - 10 stk. renpumpninger - 5 stk. slugtest - 5 stk. kapacitetstest - 2 stk. korte prøvepumpninger	Projektet omfatter et begrænset vandforbrug på ca. 630 m ³ til hydrauliske forsøg, som afledes via sedimentationscontainer til offentlig kloak efter aftale med kommunen. Der genereres ikke affald eller spildevand udover dette, og anlægsperioden er november 2025 til februar 2026.

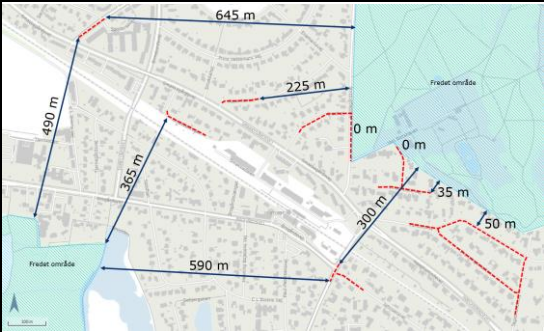
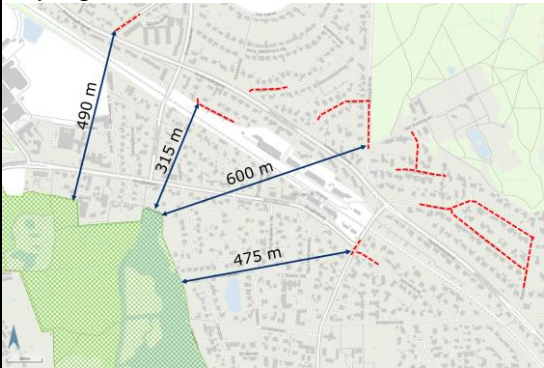
Håndtering af regnvand i anlægsperioden Anlægsperioden angivet som mm/åå – mm/åå	Vandmængder ifm. hydrauliske forsøg forventes at ligge på 630 m ³ i alt, som afledes via sedimentationscontainer til offentlig kloak, efter aftale med Gentofte Kommune. Forundersøgelsen medfører ikke affald eller spildevand. Undersøgelsen planlægges gennemført i perioden: - November 2025 – februar 2026			
5. Projektets kapacitet for så vidt angår flow ind og ud samt angivelse af placering og opbevaring på kortbilag af råstoffet/produktet i driftsfasen: Råstoffer – type og mængde i driftsfasen Mellemprodukter – type og mængde i driftsfasen Færdigvarer – type og mængde i driftsfasen Vandmængde i driftsfasen	N/A <i>Efter etablering anvendes boringerne til at pejle vandstanden i området, og der vil derfor ikke være en driftsfase. Mht. vandmængder fra hydrauliske forsøg ifm. etablering – se punkt 4.</i>			Der er ingen driftsfase for projektet, da boringerne alene anvendes til pejlinger. Der forbruges eller opbevares ingen råstoffer, mellemprodukter, færdigvarer eller vand i driftsfasen.
6. Affaldstype og årlige mængder, som følge af projektet i driftsfasen: Farligt affald: Andet affald: Spildevand til rensesanlæg: Spildevand med direkte udledning til vandløb, sø, hav: Håndtering af regnvand:	N/A <i>Efter etablering anvendes boringerne til at pejle vandstanden i området, og der vil derfor ikke være en driftsfase. Mht. vandmængder fra hydrauliske forsøg ifm. etablering – se punkt 4.</i>			Der forventes ingen affaldsproduktion eller spildevand i driftsfasen, da boringerne alene anvendes til pejlinger. Håndtering af vand er kun relevant i anlægsfasen, jf. punkt 4.
Anmelders oplysninger				Myndighedsscreening
Projektets karakteristika	Ja	Nej	Tekst	
7. Forudsætter projektet etablering af selvstændig vandforsyning?		X		Ingen bemærkninger.
8. Er projektet eller dele af projektet omfattet af standardvilkår?		X	Hvis »ja« angiv hvilke. Hvis »nej« gå til punkt 10	Ingen bemærkninger.
9. Vil projektet kunne overholde alle de angivne standardvilkår?	N/A	N/A		
10. Er projektet eller dele af projektet omfattet af BREF-dokumenter?		X	Hvis »ja« angiv hvilke. Hvis »nej« gå til pkt. 12	Ingen bemærkninger.
11. Vil projektet kunne overholde de angivne BREF-dokumenter?	N/A	N/A		
12. Er projektet eller dele af projektet omfattet af BAT-konklusioner?		X	Hvis »ja« angiv hvilke. Hvis »nej« gå til punkt 14.	Ingen bemærkninger.
13. Vil projektet kunne overholde de angivne BAT-konklusioner?	N/A	N/A		
14. Er projektet omfattet af en eller flere af Miljøstyrelsens vejledninger eller bekendtgørelser om støj?		X	Hvis »ja« angives navn og nr. på den eller de pågældende vejledninger eller bekendtgørelser. Hvis »nej« gå til pkt. 17.	Ingen bemærkninger.

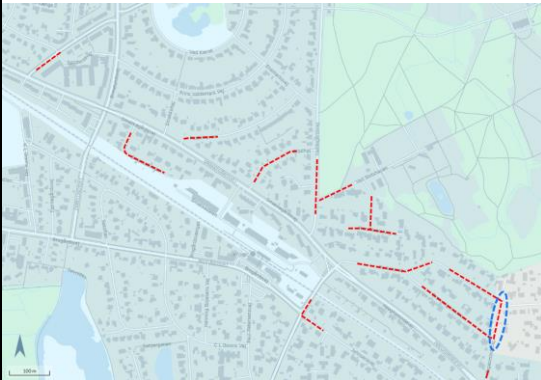
15. Vil anlægsarbejdet kunne overholde de vejledende grænseværdier for støj og vibrationer?	N/A	N/A		
16. Vil det samlede projekt, når anlægsarbejdet/projektet er udført, kunne overholde de vejledende grænseværdier for støj og vibrationer?	N/A	N/A		
17. Er projektet omfattet Miljøstyrelsens vejledninger, regler og bekendtgørelser om luftforurening?		X		Ingen bemærkninger.
18. Vil anlægsarbejdet kunne overholde de vejledende grænseværdier for luftforurening?				
19. Vil det samlede projekt, når anlægsarbejdet er udført, kunne overholde de vejledende grænseværdier for luftforurening?				
20. Vil projektet give anledning til støvgener eller øgede støvgener I anlægsperioden? I driftsfasen?		X	Hvis »ja« angives omfang og forventet udbredelse.	Ingen bemærkninger.
21. Vil projektet give anledning til lugtgener eller øgede lugtgener I anlægsperioden? I driftsfasen?		X	Hvis »ja« angives omfang og forventet udbredelse.	Ingen bemærkninger.
22. Vil anlægget som følge af projektet have behov for belysning som i aften og nattetimer vil kunne oplyse naboarealer og omgivelserne I anlægsperioden? I driftsfasen?		X	Hvis »ja« angives og begrundes omfanget.	Ingen bemærkninger.
23. Er anlægget omfattet af risikobekendtgørelsen, jf. bekendtgørelse om kontrol med risikoen for større uheld med farlige stoffer nr. 372 af 25. april 2016?		X		Ingen bemærkninger.
Anmelders oplysninger				Myndighedsscreening
Projektets placering	Ja	Nej	Tekst	
24. Kan projektet rummes inden for lokalplanens generelle formål?	X		Hvis »nej«, angiv hvorfor:	Ingen bemærkninger.
25. Forudsætter projektet dispensation fra gældende bygge- og beskyttelseslinjer?		X	Hvis »ja« angiv hvilke:	Ingen bemærkninger.
26. Indebærer projektet behov for at begrænse anvendelsen af naboarealer?		X	Ved etablering af borerne i vej og cykelarealer, kan der forekomme kortvarige forstyrrelser for gående/kørende og cyklende trafikanter, pga. placering af borer og forsøgsudstyr. Dette vil så vidt muligt holdes på et minimum.	Ingen bemærkninger.

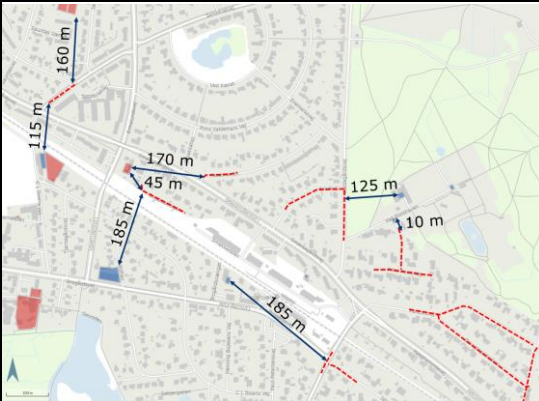
27. Vil projektet kunne udgøre en hindring for anvendelsen af udlagte råstofområder?		X		Ingen bemærkninger.
28. Er projektet tænkt placeret indenfor kystnærhedszonen?	X		Projektet ligger delvist inden for kystnærhedszonen. Etablering af borerne og gennemførelse af forundersøgelsen indebærer ikke bebyggelse og anlæg inden for kystnærhedszonen.	Ingen bemærkninger.
29. Forudsætter projektet rydning af skov? (skov er et bevokset areal med træer, som danner eller indenfor et rimeligt tidsrum ville danne sluttet skov af højstammede træer, og arealet er større end ½ ha og mere end 20 m bredt.)		X		Ingen bemærkninger.
30. Vil projektet være i strid med eller til hinder for realiseringen af en rejst fredningssag?		X		Ingen bemærkninger.
31. Afstanden fra projektet i luftlinje til nærmeste beskyttede naturtype i henhold til naturbeskyttelseslovens § 3			Vha. Arealinformation, Danmarks Miljøportal, er der målt omtrentlig afstand fra borerplaceringer til <u>nærmeste</u> § 3 områder (hydrauliske forsøg er nævnt i parentes) – jf. desuden Figur 31-1 nedenfor: - B41 ligger hhv. 350 m fra beskyttet mose og 360 m fra beskyttet sø - B42 ligger 315 m fra beskyttet mose og 330 m fra beskyttet sø (renpumpning, kapacitetstest, 1-dags prøvepumpning) - B43 ligger 270 m fra beskyttet mose og 285 m fra beskyttet sø - B48 ligger 310 m fra beskyttet mose og 320 m fra beskyttet sø (renpumpning, kapacitetstest) - B49 ligger 315 m fra beskyttet mose og 330 m fra beskyttet sø (renpumpning, slugtest) - B50 330 m fra beskyttet mose og 340 m fra beskyttet sø - B51 ligger 235 m fra beskyttet mose og 250 m fra beskyttet sø - B52 ligger 230 m fra beskyttet mose og 250 m fra beskyttet sø - B53 ligger 340 m fra beskyttet mode og 360 m fra beskyttet sø - B54 ligger 270 m fra to beskyttede søer (renpumpning, slugtest) - B56 ligger 290 m fra beskyttet sø (renpumpning, slugtest) - B57 ligger 245 m fra beskyttet sø - B58 ligger 265 m fra beskyttet sø - B59 ligger hhv. 150 m fra beskyttet sø	De planlagte borer ligger i afstand fra ca. 110 m til ca. 400 m fra nærmeste § 3-beskyttede naturtyper (primært søer og moser). Der vurderes ikke at være direkte indgreb i eller umiddelbar påvirkning af § 3-områderne, idet arbejdet udføres i eksisterende befæstede arealer og omfatter midlertidige forundersøgelser.

		- B61 ligger hhv. 150 m fra beskyttet sø - B62 ligger 135 m fra beskyttet sø (renpumpning, kapacitetstest) - B63 ligger 230 m fra beskyttet sø - B64 ligger 110 m fra beskyttet sø - B65 ligger 365 m fra beskyttet sø - B66 ligger 325 m fra beskyttet sø (renpumpning, slugtest) - B67 ligger 400 m fra beskyttet sø - B68 ligger 300 m fra beskyttet sø - B69 ligger 260 m fra beskyttet sø (renpumpning, kapacitetstest, 1-dags prøvepumpning) - B70 ligger 270 m fra beskyttet sø - B71 ligger 225 m fra beskyttet sø - B73 ligger 170 m fra beskyttet sø (renpumpning, slugtest) - B74 ligger 215 m fra beskyttet sø - B75 ligger 215 m fra beskyttet sø (renpumpning, kapacitetstest) - B76 ligger 185 m fra beskyttet sø - B78 ligger 190 m fra beskyttet sø - B79 ligger 120 m fra beskyttet sø  Figur 31-1. Oversigtskort over afstand fra veje, hvor der placeres boringer (røde stiplede linjer) og beskyttede områder. Kortkilde: Arealinformation, Danmarks Miljøportal.	
32. Er der forekomst af beskyttede arter og i givet fald hvilke?		Der er observeret beskyttede bilag IV arter ved Søndersøvej og Saantesvej, i Bernstorffsparken, Brobæk Mose og Gentofte Sø: Ved Søndersøvej og Saantesvej er der observeret hhv.	Der er registreret forekomst af bilag IV-arter, herunder flere flagermusarter og stor vandsalamander, i nærliggende naturområder som Bernstorffsparken, Brobæk Mose og Gentofte Sø. De nærmeste boringer ligger dog

		- Brunflagermus - Dværgflagermus. I Bernstoffsparken er der observeret: - Stor vandsalamander I Brobæk Mose og Gentofte Sø er der observeret bl.a.: - Vandflagermus - Dværgflagermus - Skimmelflagermus - Pipistrelflagermus - Brunflagermus - Troldeflagermus De borerer der kommer tættest på observerede beskyttede arter er: - Borerer på Sønder søvej (som ligger i vejareal ud for bl.a. matrikel 1 lf) - Borerer på Vældegårdsvej (som ligger lige vest for Bernstoffsparken) - Borerer ved Slotshaven og Prins Axels Vej (som ligger lige syd for Bernstoffsparken) - Borerer på Parkovsvej, Dronningemarken og Tagesmindevej (som ligger ml. 50-120 m fra Bernstoffsparken) De borerer der kommer tættest på Brobæk Mose og Gentofte Sø er de to borerer der tænkes placeret ved Smakkegårdsvej (79) og Ermelundsvej – og de ligger godt 350 m væk.	i eksisterende vej- og byområder i mindst ca. 50 m afstand fra registrerede levesteder. Projektet vurderes derfor ikke at medføre påvirkning af beskyttede arter eller deres yngle- og rasteområder.
33. Afstanden fra projektet i luftlinje til nærmeste fredede område		Vha. Arealinformation, Danmarks Miljøportal, er der målt omtrentlig afstand fra veje, hvor der placeres borerer, til nærmeste fredede område, jf. Figur 33-1.	Afstanden fra de planlagte borerer til nærmeste fredede områder varierer fra ca. 0 m til ca. 645 m, jf. kortbilag. Enkelte borerer placeres i umiddelbar nærhed af fredede arealer, men alle inden for eksisterende vejarealer. Projektet vurderes derfor ikke at indebære indgreb i eller væsentlig påvirkning af fredede områder.

			 Figur 33-1. Oversigtskort over afstand fra veje, hvor der placeres boringer (røde stiplede linjer) og fredede områder (grønne områder). Kortkilde: Arealinformation, Danmarks Miljøportal.	
34. Afstanden fra projektet i luftlinje til nærmeste internationale naturbeskyttelsesområde (Natura 2000-områder, habitatområder, fuglebeskyttelsesområder og Ramsarområder)			Vha. Arealinformation, Danmarks Miljøportal, er der målt omtrentlig afstand fra veje, hvor der placeres boringer, til nærmeste internationale beskyttelsesområde, som er Brobæk Mose og Gentofte Sø, jf. Figur 34-1.  Figur 34-1. Afstand fra veje med boringer (røde stiplede linjer) til Brobæk Mose/Gentofte Sø (grønt skraveret område). Kortkilde: Arealinformation, Danmarks Miljøportal.	Afstande fra veje med boringer til nærmeste Natura 2000-områder er 315–600 m.
35. Vil projektet medføre påvirkninger af overfladevand eller grundvand, f.eks. i form af udledninger til eller fysiske ændringer af vandområder eller grundvandsforekomster?		X	Hvis »ja« angives hvilken påvirkning, der er tale om Der udføres kortvarige hydrauliske forsøg i enkelte af boringerne, men disse er meget kortvarige og med relativt små mængder vand, og vil derfor forventes det ikke medføre øgede påvirkninger på overfladevand eller grundvand. Det oppumpede grundvand ledes til	Kommunen vurderer, at de kortvarige hydrauliske forsøg med små vandmængder ikke forventes at medføre væsentlige påvirkninger af overfladevand eller grundvand. Oppumpet grundvand afledes til offentlig kloak efter aftale med kommunen, hvilket

			offentlig kloak efter aftale med Gentofte Kommune, og påvirker derfor ikke overfladevand- eller grundvandsforekomster.	mindske risikoen for påvirkning af naturgivne vandforekomster.
36. Er projektet placeret i et område med særlige drikkevandsinteresser?	X		Projektområdet er placeret indenfor et område med særlige drikkevandsinteresser (OSD), med undtagelse af de boringer der placeres på Tagesmindevej (markeret med blå stiplede polygon i nedre højre hjørne af figuren nedenfor), jf. Figur 36-1.  Figur 36-1. OSD-område (lyseblå) med involverede veje markeret med røde stiplede linjer. En del af Tagesmindevej, som ligger udenfor OSD-området, er markeret med blå stiplede polygon i nedre højre hjørne. Kortkilde: Arealinformation, Danmarks Miljøportal.	Projektområdet ligger overvejende inden for et område med særlige drikkevandsinteresser (OSD). Kommunen bemærker, at enkelte boringer på Tagesmindevej ligger uden for OSD-området, jf. Figur 36-1. Der bør fortsat tages hensyn til OSD-områdets beskyttelseskrav under projektets planlægning og udførelse.
37. Er projektet placeret i et område med registreret jordforurening?		X	Ingen af boringerne ligger indenfor forureningskortlagt område, men enkelte af boringerne er placeret tæt på kortlagte områder, jf. Figur 37-1. Det gælder boringerne på disse sideveje: - Smakkekrogen, som ligger ca. 45 meter fra et V2 kortlagt areal - Prins Axels Vej, som ligger ca. 10 meter fra V1 kortlagt areal	Ingen af boringerne ligger inden for registrerede forurenede områder (V1 eller V2). Enkelte boringer ligger dog tæt på kortlagte områder, bl.a. Smakkekrogen (ca. 45 m fra V2) og Prins Axels Vej (ca. 10 m fra V1)

			 Figur 37-1. Afstand til nærmeste V1 (blå) og V2 (røde) kortlagte områder fra veje med boringer (røde stiplede linjer). Kortkilde: Arealinformation, Danmarks Miljøportal.	
38. Er projektet placeret i et område, der i kommuneplanen er udpeget som område med risiko for oversvømmelse.		X		Ingen bemærkninger.
39. Er projektet placeret i et område, der, jf. oversvømmelsesloven, er udpeget som risikoområde for oversvømmelse?		X	Hvis »ja« angiv om projektet kan forenes med risikostyringsplanen for området	Ingen bemærkninger.
40. Er der andre lignende anlæg eller aktiviteter i området, der sammen med det ansøgte må forventes at kunne medføre en øget samlet påvirkning af miljøet (Kumulative forhold)?		X		Ingen bemærkninger.
41. Vil den forventede miljøpåvirkning kunne berøre nabolande?		X		Ingen bemærkninger.
42. En beskrivelse af de tilpasninger, ansøger har foretaget af projektet inden ansøgningen blev indsendt og de påtænkte foranstaltninger med henblik på at undgå, forebygge, begrænse eller kompensere for væsentlige skadelige virkninger for miljøet?			Ansøger har, så vidt muligt, placeret boringer væk fra kortlagte forurenede områder, beskyttet natur, beskyttede arter mv. Ansøger har desuden valgt at fjerne enkelte boringer fra boringsprogrammet, da de lå for tæt på eller indenfor ovennævnte områder. Dog har det været nødvendigt at beholde enkelte boringer indenfor beskyttet natur (Slots og Kulturstyrelsens område). Desværre har det ikke været muligt at placere alle boringerne udenfor områder med særlige drikkevandsinteresser (OSD), da største delen af projektområdet ligger indenfor OSD-område, jf. Figur 36-1.	Ingen bemærkninger.

Myndighedsvurdering					
	Ikke relevant	Ja	Nej	Bør undersøges	
Kan anlæggets kapacitet og længde for strækingsanlæg give anledning til væsentlige miljøpåvirkninger?			X		Projektet omfatter punktvis boringer i eksisterende vejarealer og ikke et egentligt strækingsanlæg. Der forventes ingen væsentlige miljøpåvirkninger.
Kræver bortskaffelse af affald og spildevand ændringer af bestående ordninger i: - Anlægsfasen? - Driftsfasen?			X		Vand fra hydrauliske forsøg (630 m ³) afledes via sedimentationscontainer til offentlig kloak efter aftale med kommunen. Der genereres ikke øvrigt affald. Der er ingen driftsfase, da boringerne kun anvendes til pejlinger.
Tænkes anlægget placeret i Vadehavsområdet?			X		Projektområdet ligger i Gentofte Kommune og ikke i nærheden af Vadehavet.
Vil anlægget være i strid med eller til hinder for etableringen af reservater eller naturparker?			X		Projektet udføres i eksisterende vejarealer.
Indebærer anlægget en mulig påvirkning af sårbare vådområder?			X		Nej, anlægget indebærer ikke en mulig påvirkning af sårbare vådområder. De planlagte boringer placeres i eksisterende vej- og cykelarealer og ligger i afstand fra ca. 110 til 400 meter fra nærmeste § 3-beskyttede naturtyper, herunder søer og moser. Der er ikke tale om direkte indgreb i vådområderne, og projektet omfatter midlertidige forundersøgelser uden permanente anlæg
Kan anlægget påvirke registrerede, beskyttede naturområder: - Nationalt? - Internationalt (Natura 2000)?			X		Afstandene til §3-beskyttede områder varierer mellem 110 og 400 meter. Afstanden fra de veje, hvor boringerne etableres, til nærmeste Natura 2000-områder ligger mellem 315 og 600 meter. På baggrund af disse afstande vurderes det, at projektet ikke vil have nogen påvirkning på de beskyttede områder.
Forventes området at rumme beskyttede arter efter habitatdirektivets bilag IV?		X			Der er kendskab til forekomst af bilag IV-arter i området. På baggrund af projektets omfang og karakter vurderes det dog, at etablering af boringerne ikke vil påvirke forekomster af disse arter.
Forventes området at rumme danske rødlistearter?			X		Der er registreret danske rødlistearter i Bernstorffsparken, Brobæk Mose og Gentofte Sø. De nærmeste boringer placeres dog i eksisterende vej- og byområder med en afstand på mindst ca. 50 meter til de nævnte naturområder. De boringer, der kommer tættest på Brobæk Mose og Gentofte Sø, er planlagt ved Smakkegårdsvej (boring 79) og Ermelundsvej, som begge ligger omtrent 350 meter fra de beskyttede områder. På baggrund af disse afstande og projektets karakter vurderes det, at boringerne ikke vil påvirke eventuelle forekomster af rødlistearter.
Kan anlægget påvirke områder, hvor fastsatte miljøkvalitetsnormer allerede er overskredet: - Overfladevand? - Grundvand? - Naturområder? - Boligområder (støj/lys og Luft)?			X		Ingen direkte udledning til overfladevand. Vand fra forsøg ledes til kloak via sedimentationscontainer. Der udføres ikke grundvandssænkning. Boringerne er midlertidige og udføres med forsigtighed. Projektet vurderes ikke at påvirke naturområder.

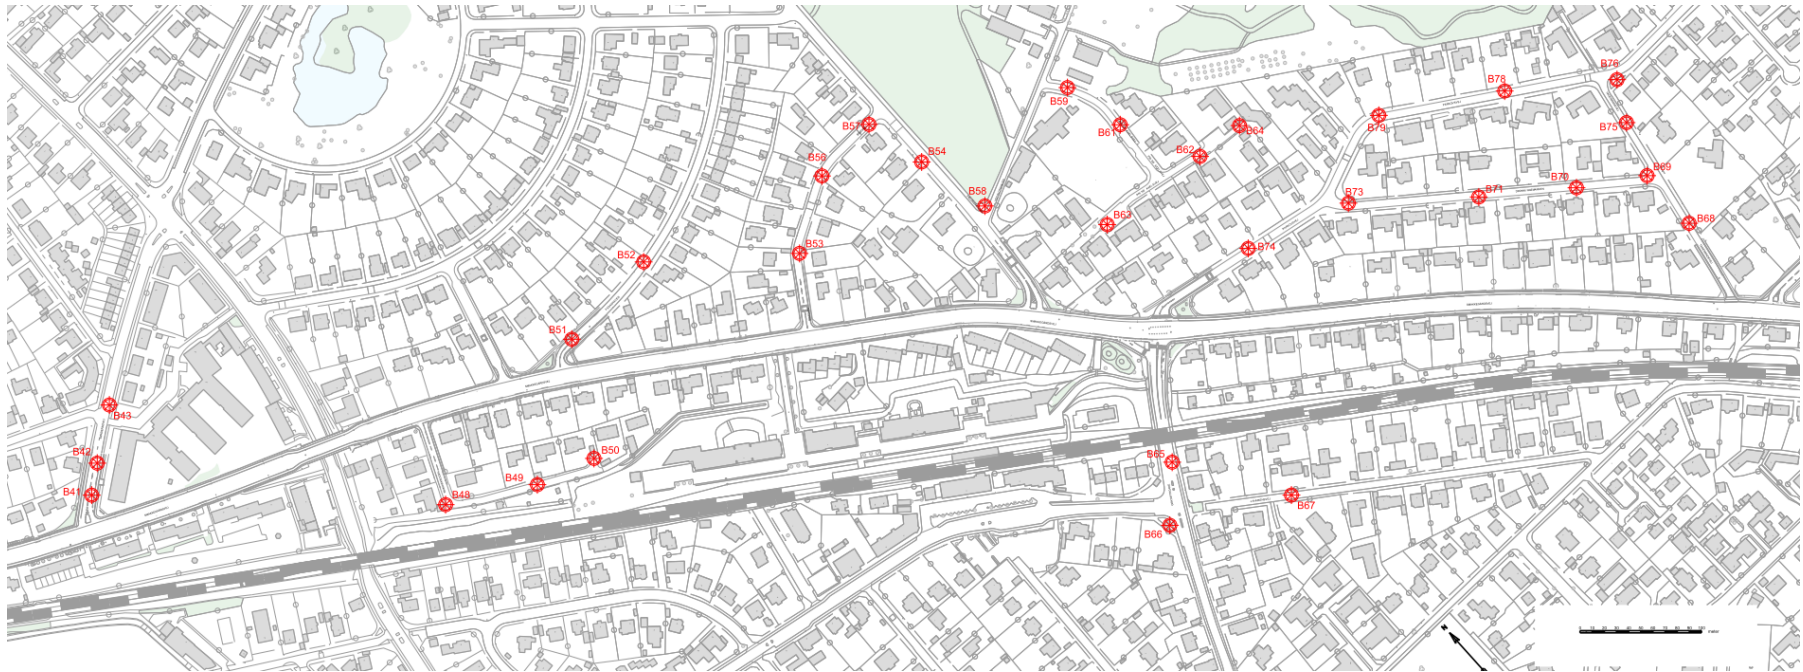
					Projektet vurderes ikke at medføre væsentlige gener for nærliggende boliger.
Er området, hvor anlægget tænkes placeret, sårbar overfor den forventede miljøpåvirkning?			X		
Tænkes anlægget etableret i et tæt befolket område?		X			Projektet udføres i Gentofte Kommune, som er tæt bebygget.
Kan anlægget påvirke historiske, kulturelle, arkæologiske, æstetiske eller geologiske landskabstræk?		X			"Flere af de planlagte borer ligger inden for beskyttelseslinjen omkring de fredede fortidsminder Brødrehøjene, mens andre ligger i nærheden af fredede anlæg som Jernbanebroen over Gentoftekanalen og Bernstorff Batteri. Kommunen vurderer, at projektet kan gennemføres uden væsentlig påvirkning af historiske eller arkæologiske værdier, forudsat at arbejdet koordineres med relevante kulturarvsmyndigheder, samt at gældende beskyttelseslinjer respekteres. Det skal dog bemærkes, at borer inden for fortidsmindebeskyttelseslinjen som udgangspunkt kræver dispensation fra naturbeskyttelseslovens § 18, idet der sker en ændring af tilstanden. Det er ansøgers ansvar at indhente denne dispensation. Ligger inden for beskyttelseslinje – fredede fortidsminder (Brødrehøjene) Fredningsnumre: 303075, 303076 - B54: 83,5 m / 80,1 m - B58: 26,8 m / 27,0 m - B59: 152,6 m / 104,2 m - B61: 160,0 m / 108,7 m - B63: 117,9 m / 80,8 m Ligger uden for beskyttelseslinje – fredede fortidsminder Fredningsnr. 3030184 (Jernbanebroen over Gentoftekanalen) - B41: 229,9 m - B42: 233,1 m - B43: 243,3 m - B48: 86,1 m Fredningsnr. 3030123 (Bernstorff Batteri) - B49: 120,6 m - B50: 111,8 m - B51: 23,9 m - B52: 99,2 m Fredningsnr. 303076 (Brødrehøjene) - B62: 163,4 m - B67: 327,3 m - B68: 555,9 m - B69: 528,8 - B70: 468,9 m - B71: 381,9 m - B73: 287,6 m - B74: 190,8 m - B75: 514,4 m

				- B76: 512,7 m - B78: 414,7 m - B79: 315,6 m - B64: 202,8 m Fredningsnumre: 303075 (Brødrehøjene) - B53: 141,0 m - B56: 136,5 m - B57: 135,4 m - B65: 238,9 m - B66: 272,1 m
Miljøpåvirkningernes omfang? (geografisk område og omfanget af personer, der berøres)	x			Projektet omfatter punktvis boringer i eksisterende vejarealer og vurderes ikke at have lokal midlertidig påvirkning.
Miljøpåvirkningens grænseoverskridende karakter?	x			Projektet har ingen grænseoverskridende karakter.
Miljøpåvirkningsgrad og -kompleksitet?			X	Projektet kan medføre, at temperaturen i grundvandet sænkes marginalt.
Miljøpåvirkningens sandsynlighed?				Påvirkninger vurderes som begrænsede og midlertidige.
Miljøpåvirkningens: • Varighed? • Hyppighed? • Reversibilitet?				Anlægsarbejdet forventes gennemført fra november 2025 til februar 2026. Boringer udføres enkeltvist og hurtigt. Arealer reetableres efter endt arbejde, og påvirkninger er midlertidige
	Ja	Nej	Myndighedens konklusion	
Giver resultatet af screeningen anledning til at antage, at det anmeldte projekt vil kunne påvirke miljøet væsentligt, således at det er VVM-pligtigt?		X	Nej, resultatet af screeningen giver ikke anledning til at antage, at det anmeldte projekt vil kunne påvirke miljøet væsentligt, således at det er VVM-pligtigt. Projektet omfatter midlertidige forundersøgelser i form af geotekniske boringer, der udføres i eksisterende vej- og cykelarealer uden permanente anlæg eller ændringer i arealanvendelsen. Der er taget hensyn til nærliggende beskyttede naturtyper, arter og fredede områder, og der vurderes ikke at være direkte indgreb eller væsentlig påvirkning af disse. Vandforbrug og afledning sker i overensstemmelse med gældende retningslinjer, og projektet vurderes samlet set ikke at medføre væsentlige miljøpåvirkninger.	

Dato: 17. november 2025, Sagsbehandler: Caroline Flyger

BILAG 1

Oversigtskort med boringsplaceringer og boringsnumre



BILAG 2

Boringsoplysninger

Boring	Dia- meter	Filter	Dybde	Forsøg	Prøve	Vand- mængde	Max ydelse
B41	6"	1 stk. Ø63 mm	10 m u.t.	Funktionstest			
B42	8"	2 stk. Ø63 mm eller 1 stk. Ø125 mm	10 m u.t.	Renpumpning, Kapacitetstest, 1-dags prøvepumpning	Vand- prøve	20 m ³ + 240 m ³	10 m ³ /t
B43	6"	1 stk. Ø63 mm	7 m u.t.	Funktionstest			
B48	8"	2 stk. Ø63 mm eller 1 stk. Ø125 mm	8 m u.t.	Renpumpning, Kapacitetstest	Vand- prøve	20 m ³	10 m ³ /t
B49	6"	1 stk. Ø63 mm	7 m u.t.	Renpumpning, Slugtest		10 m ³	
B50	6"	1 stk. Ø63 mm	7 m u.t.	Funktionstest			
B51	6"	1 stk. Ø63 mm	8 m u.t.	Funktionstest			
B52	6"	1 stk. Ø63 mm	7 m u.t.	Funktionstest			
B53	6"	1 stk. Ø63 mm	8 m u.t.	Funktionstest			
B54	6"	1 stk. Ø63 mm	7 m u.t.	Renpumpning, Slugtest	Vand- prøve	10 m ³	
B56	6"	1 stk. Ø63 mm	8 m u.t.	Renpumpning, Slugtest	Vand- prøve	10 m ³	
B57	6"	1 stk. Ø63 mm	8 m u.t.	Funktionstest			
B58	6"	1 stk. Ø63 mm	7 m u.t.	Funktionstest			
B59	6"	1 stk. Ø63 mm	7 m u.t.	Funktionstest			
B61	6"	1 stk. Ø63 mm	8 m u.t.	Funktionstest			
B62	8"	2 stk. Ø63 mm eller 1 stk. Ø125 mm	11 m u.t.	Renpumpning, Kapacitetstest	Vand- prøve	20 m ³	10 m ³ /t
B63	6"	1 stk. Ø63 mm	8 m u.t.	Funktionstest			
B64	6"	1 stk. Ø63 mm	11 m u.t.	Funktionstest			
B65	6"	1 stk. Ø63 mm	7 m u.t.	Funktionstest			
B66	6"	1 stk. Ø63 mm	7 m u.t.	Renpumpning, Slugtest	Vand- prøve	10 m ³	
B67	6"	1 stk. Ø63 mm	7 m u.t.	Funktionstest			
B68	6"	1 stk. Ø63 mm	10 m u.t.	Funktionstest			
B69	8"	2 stk. Ø63 mm eller 1 stk. Ø125 mm	10 m u.t.	Renpumpning, Kapacitetstest, 1-dags prøvepumpning	Vand- prøve	20 m ³ + 240 m ³	10 m ³ /t
B70	6"	1 stk. Ø63 mm	8 m u.t.	Funktionstest			
B71	6"	1 stk. Ø63 mm	7 m u.t.	Funktionstest			
B73	6"	1 stk. Ø63 mm	8 m u.t.	Renpumpning, Slugtest	Vand- prøve	10 m ³	
B74	6"	1 stk. Ø63 mm	7 m u.t.	Funktionstest			
B75	8"	2 stk. Ø63 mm eller 1 stk. Ø125 mm	8 m u.t.	Renpumpning, Kapacitetstest	Vand- prøve	20 m ³	10 m ³ /t
B76	6"	1 stk. Ø63 mm	7 m u.t.	Funktionstest			
B78	6"	1 stk. Ø63 mm	8 m u.t.	Funktionstest			
B79	6"	1 stk. Ø63 mm	8 m u.t.	Funktionstest			
Totale vandmængder						630 m ³	