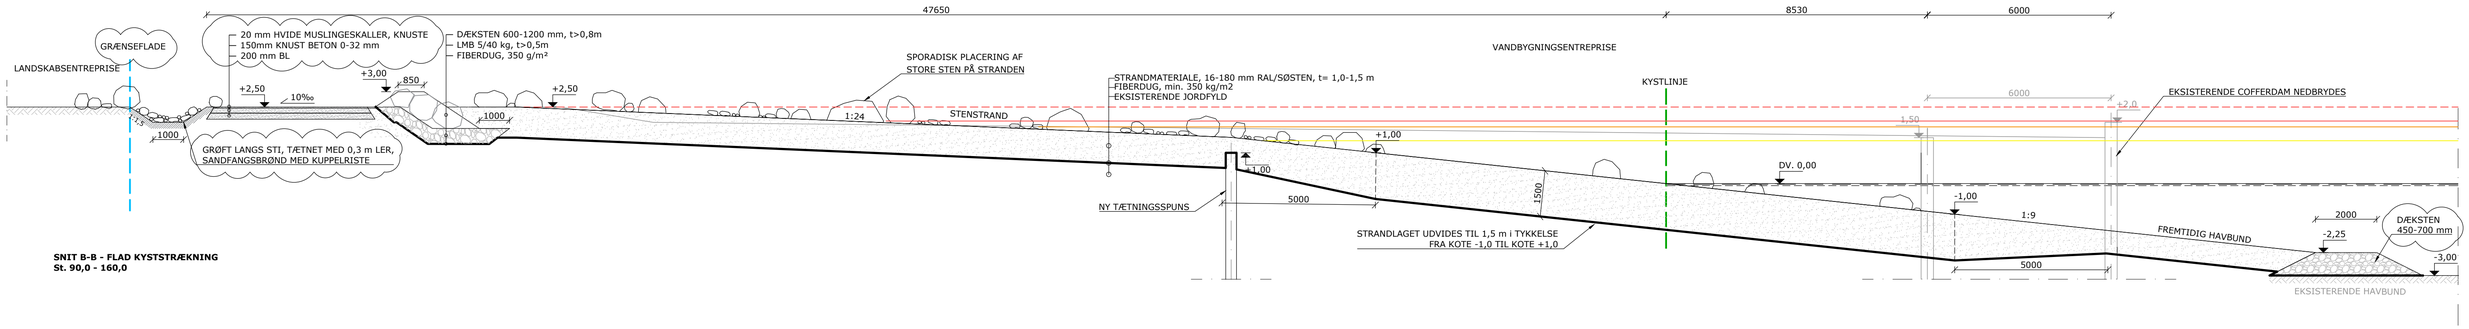

SNIT B-B - FLAD KYSTSTRÆKNING
St. 90,0 - 160,0

ARKITEKT FORSLAG

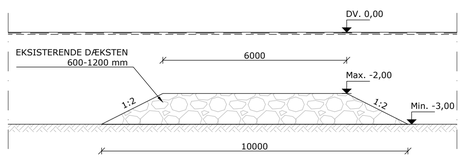

PRINCIPSNIT - STENREV

Note
Ubenævnte mål er i mm
Koter er i m og er angivet i forhold til DVR90
Højvandsstatistikker er inklusiv forventede havvandsstigninger og er hentet fra DMIs Klimaatlas (Slutårhundrede 2071-2100, Højt udledningsscenarie SSP3-7,0)

SLA - Landskab og Kystlandskab
Artelia - Byggemodning

Henvisning
Tegn. 1.1.1 - Situationsplan, Fremtidige forhold
Tegn. 1.4.0 - Plan, Rammearbejder
Tegn. 1.8.0 - Plan, Stenarbejder

Signatur
Eksisterende terræn
Grænseflade, Kyst- og landskabsprojekt
Kystlinje, Fremtidig

+2,50 - Valgt sikringskote
+2,04 - 100-års hændelse (2071-2100)
+1,85 - 20-års hændelse (2071-2100)
+1,40 - 1-års hændelse (2071-2100)

0 1 2 3 4 5m

Rev.	Dato	Init.	Vedr.
-	-	-	-
-	-	-	-
A	2025.09.09	UJ/DS	Entreprisegrænse flyttet / Grussti opbygning opdateret / Tekst opdateret

Sag Tuborg Syd, NHQ Kystsikring
Emne Tværsnit B-B, Flad kyststrækning
Mål 1:100 Sag nr. 23.032 Init. UJ/JSC Dato 2025.08.05
Tegn. nr. 2.0.1A

A1 Consult A/S
Stieg Larssons Alle 11 8920 Randers NV Tlf. 8641 8410
info@a1consult.dk www.a1consult.dk