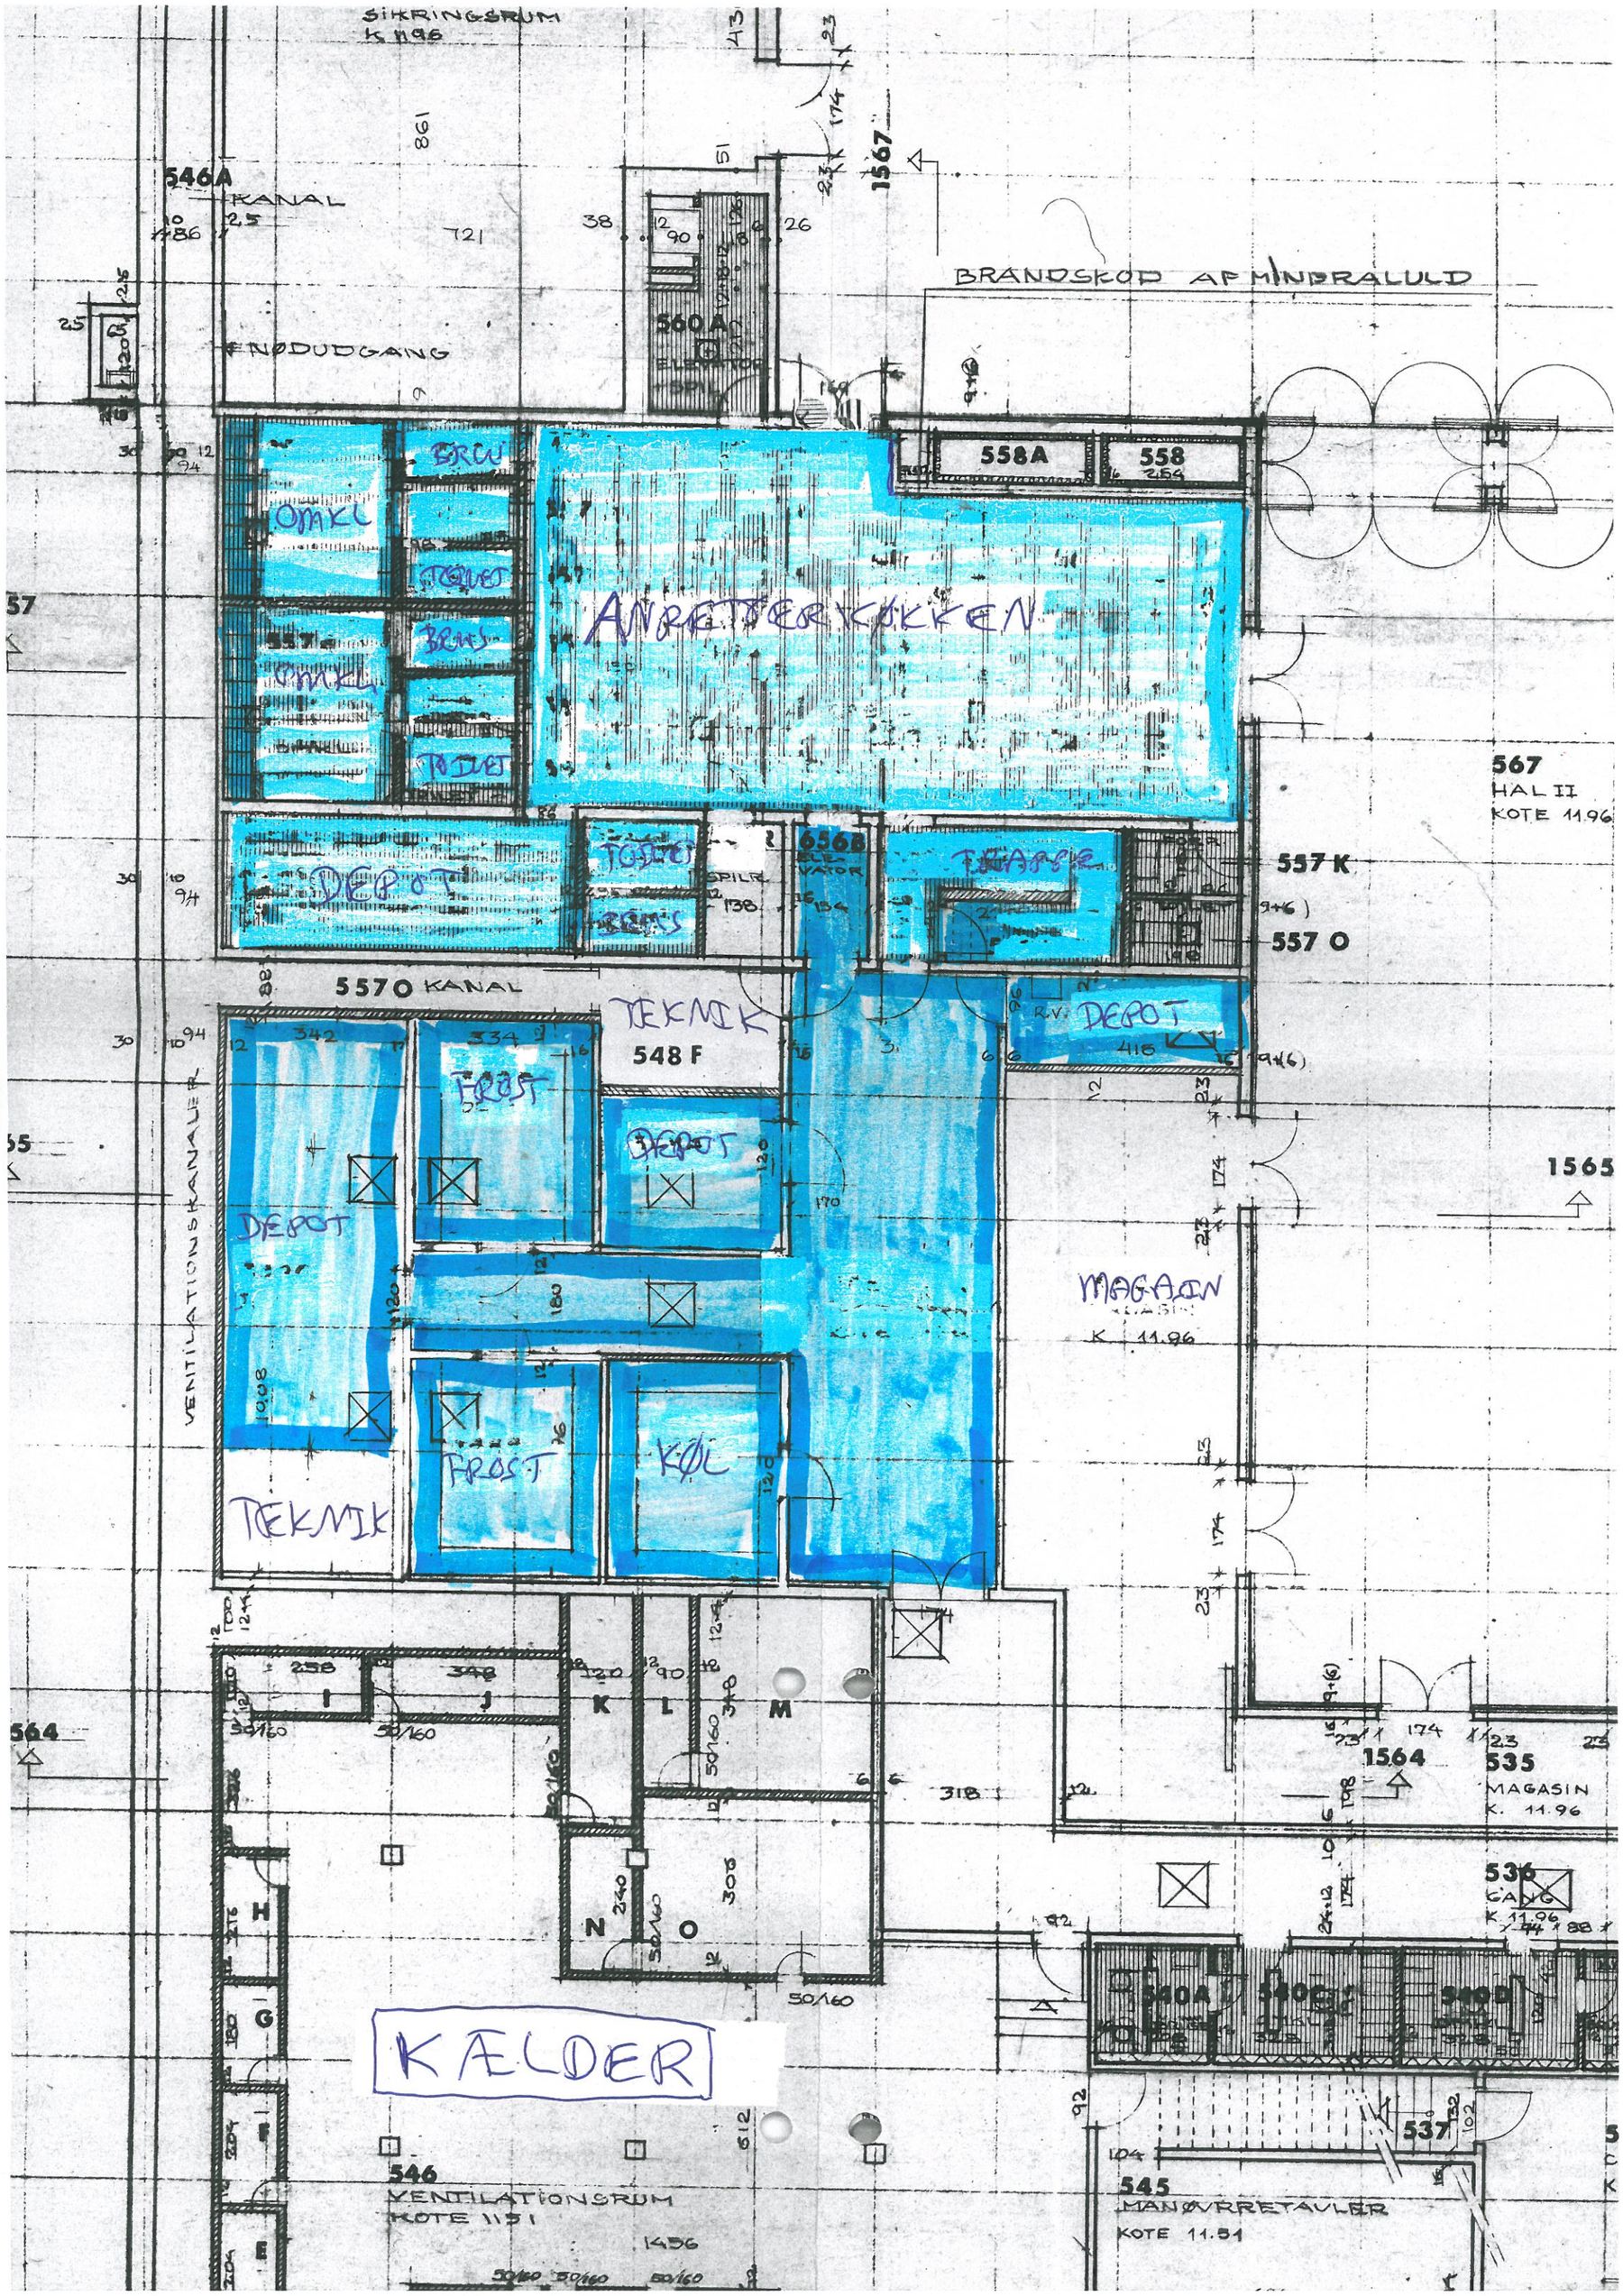

SIKRINGSRUM
K 11.96
546A
KANAL
1567
BRANDSKOD AF MINERALULD
NØDUDGANG
560A
558A
558
OMKL
BRUS
TOILET
ANRETTERKØKKEN
557
567
HAL II
KOTE 11.96
DEPOT
656B
ELEVATOR
TRAPPE
557 K
557 O
557 O KANAL
TEKNIK
548 F
DEPOT
FROST
KØL
VENTILATIONSKANALER
1565
MAGASIN
K 11.96
1564
535
MAGASIN
K. 11.96
536
GANG
K 11.96
540A
540C
540D
KÆLDER
546
VENTILATIONSRUM
KOTE 11.51
545
MANØVRRETAVLER
KOTE 11.51
537