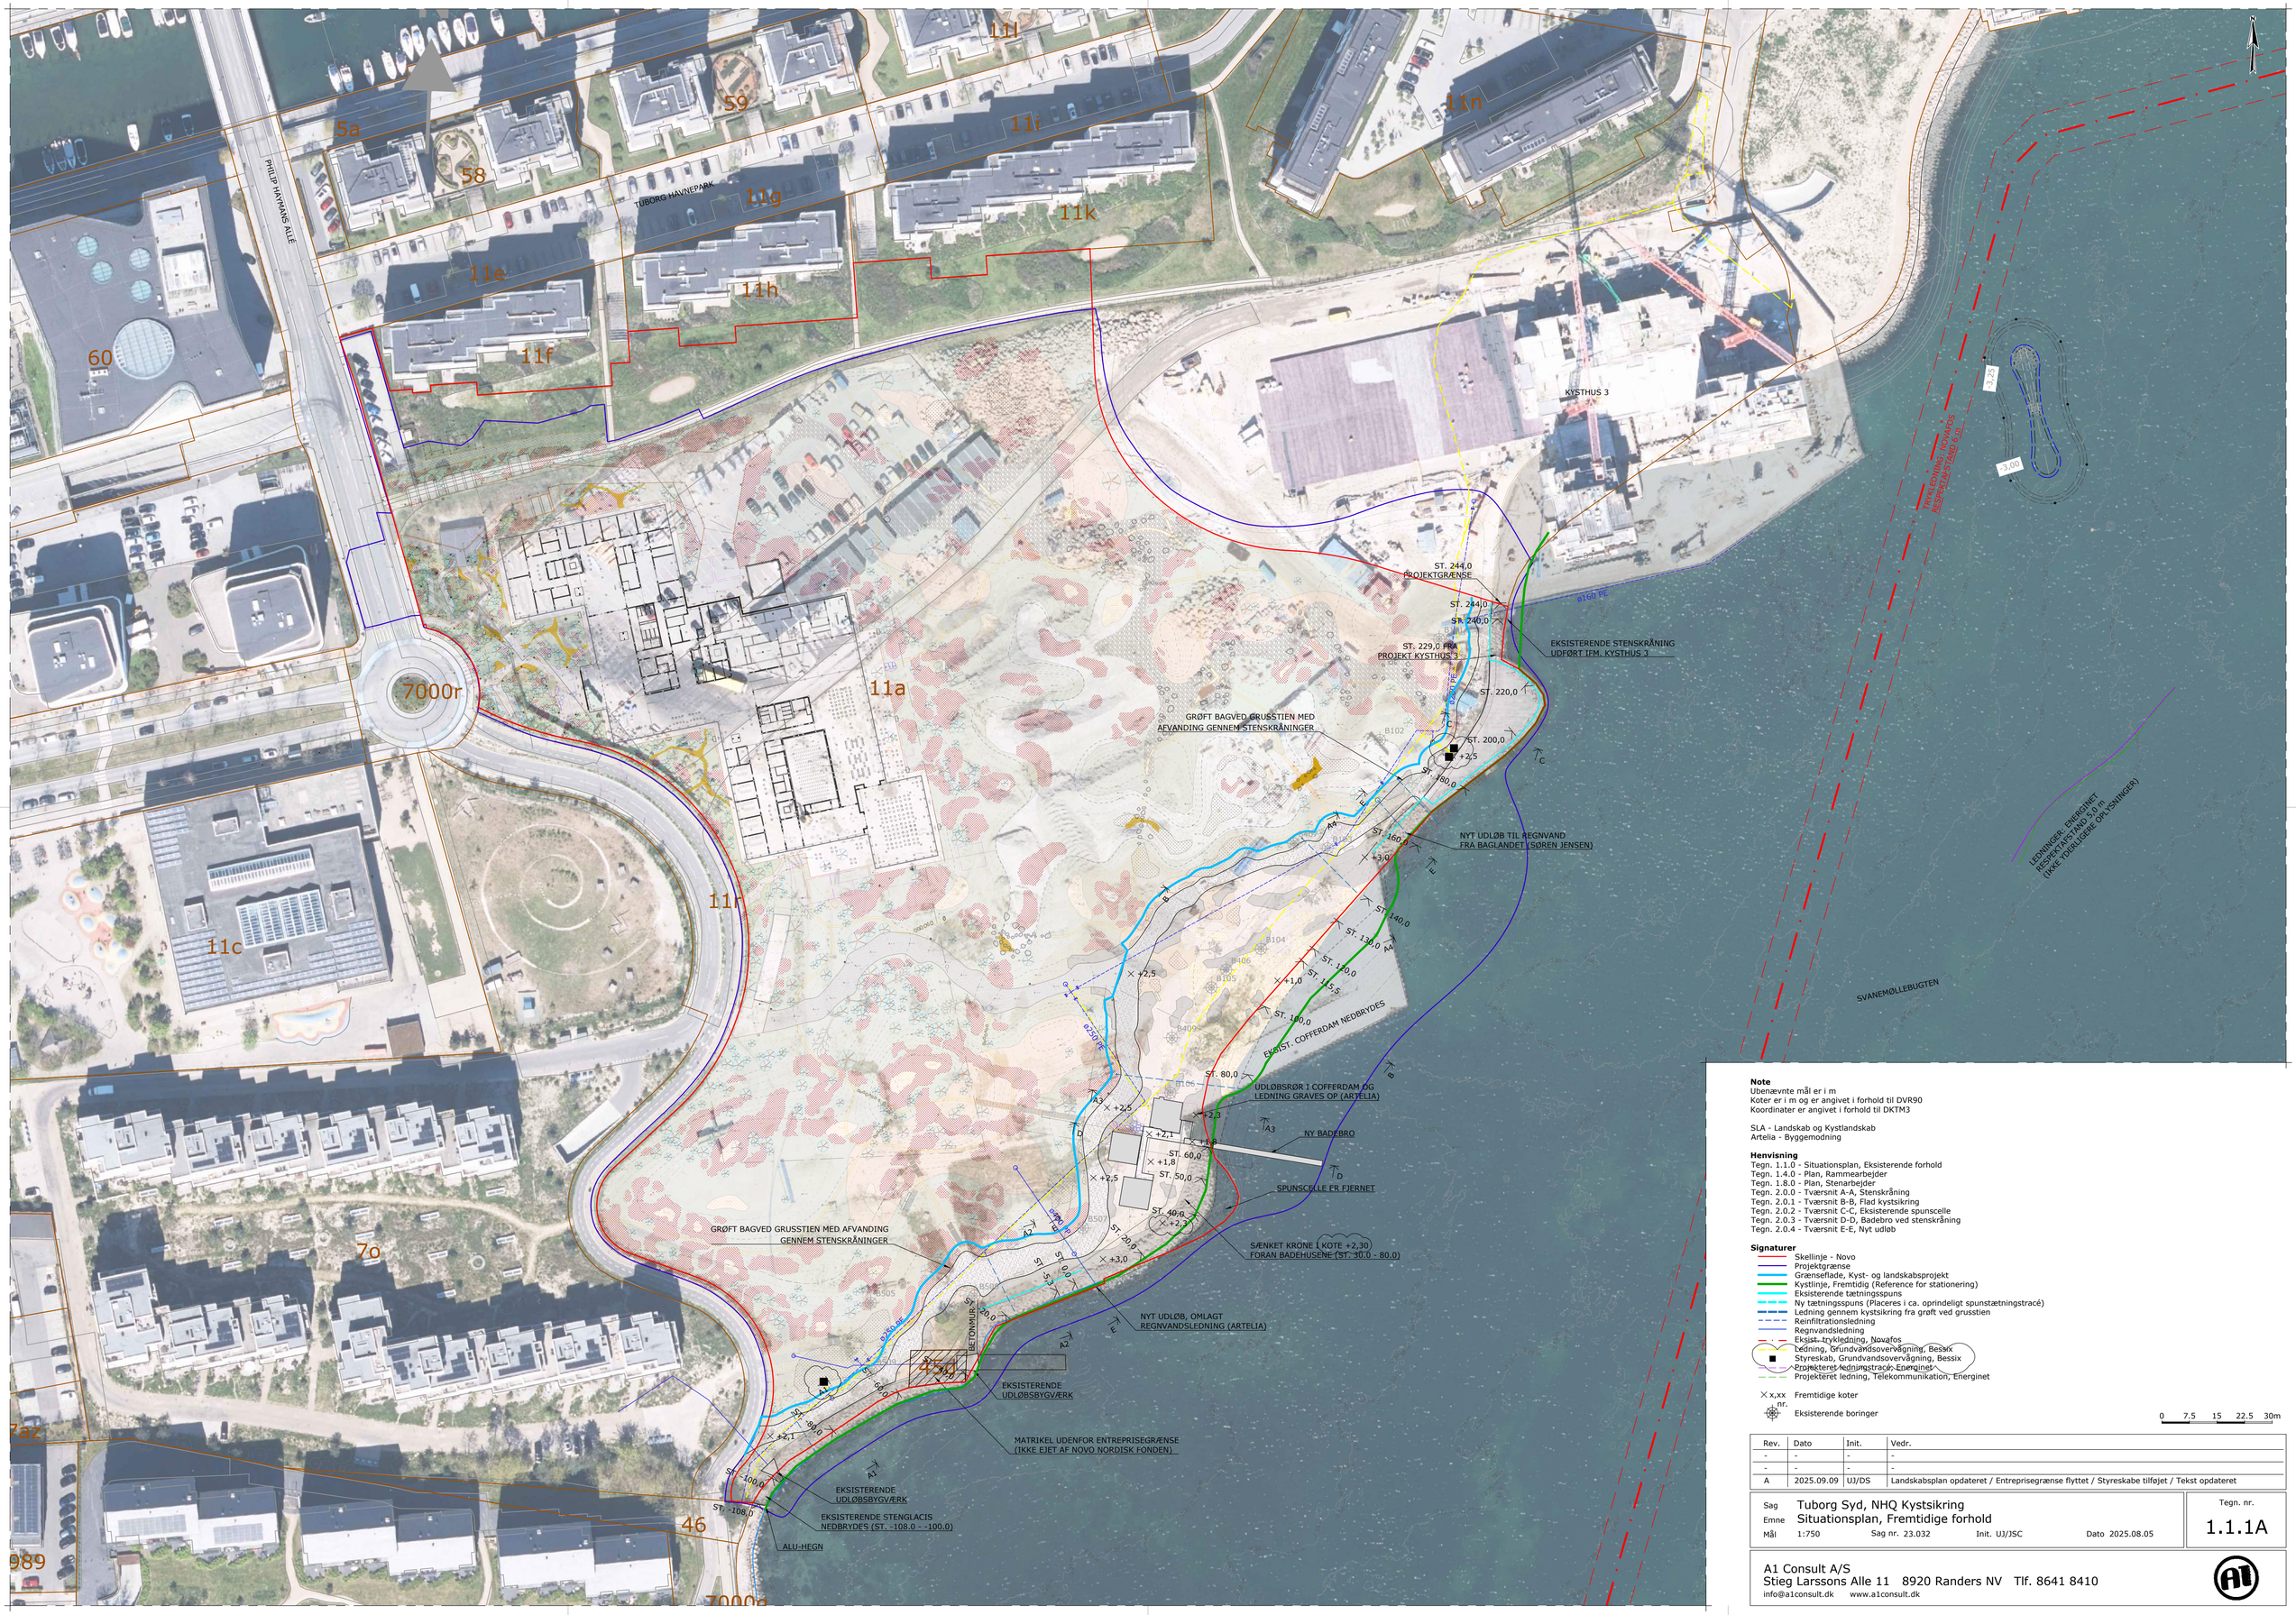

Note
Ubenævnte mål er i m
Koter er i m og er angivet i forhold til DVR90
Koordinater er angivet i forhold til DKTM3

SLA - Landskab og Kystlandskab
Artelia - Byggemodning

Henvisning
Tegn. 1.1.0 - Situationsplan, Eksisterende forhold
Tegn. 1.4.0 - Plan, Rammearbejder
Tegn. 1.8.0 - Plan, Stenarbejder
Tegn. 2.0.0 - Tværsnit A-A, Stenskråning
Tegn. 2.0.1 - Tværsnit B-B, Flad kystsikring
Tegn. 2.0.2 - Tværsnit C-C, Eksisterende spunscelle
Tegn. 2.0.3 - Tværsnit D-D, Badebro ved stenskråning
Tegn. 2.0.4 - Tværsnit E-E, Nyt udløb

Signaturer
- Skellinje - Novo
- Projektgrænse
- Grænseflade, Kyst- og landskabsprojekt
- Kystlinje, Fremtidig (Reference for stationering)
- Eksisterende tætningsspuns
- Ny tætningsspuns (Placeres i ca. oprindeligt spunstætningstracé)
- Ledning gennem kystsikring fra grøft ved grusstien
- Reinfiltrationsledning
- Regnvandsledning
- Eksist. trykledning, Novafos
- Ledning, Grundvandsovervågning, Bessix
- Styreskab, Grundvandsovervågning, Bessix
- Projekteret ledningstracé, Energinet
- Projekteret ledning, Telekommunikation, Energinet
- x,xx Fremtidige koter
- nr. Eksisterende boringer

0 7,5 15 22,5 30m

Rev.	Dato	Init.	Vedr.
-	-	-	-
-	-	-	-
A	2025.09.09	UJ/DS	Landskabsplan opdateret / Entreprisegrænse flyttet / Styreskabe tilføjet / Tekst opdateret

Sag Tuborg Syd, NHQ Kystsikring
Emne Situationsplan, Fremtidige forhold
Mål 1:750 Sag nr. 23.032 Init. UJ/JSC Dato 2025.08.05
Tegn. nr. 1.1.1A

A1 Consult A/S
Stieg Larssons Alle 11 8920 Randers NV Tlf. 8641 8410
info@a1consult.dk www.a1consult.dk