



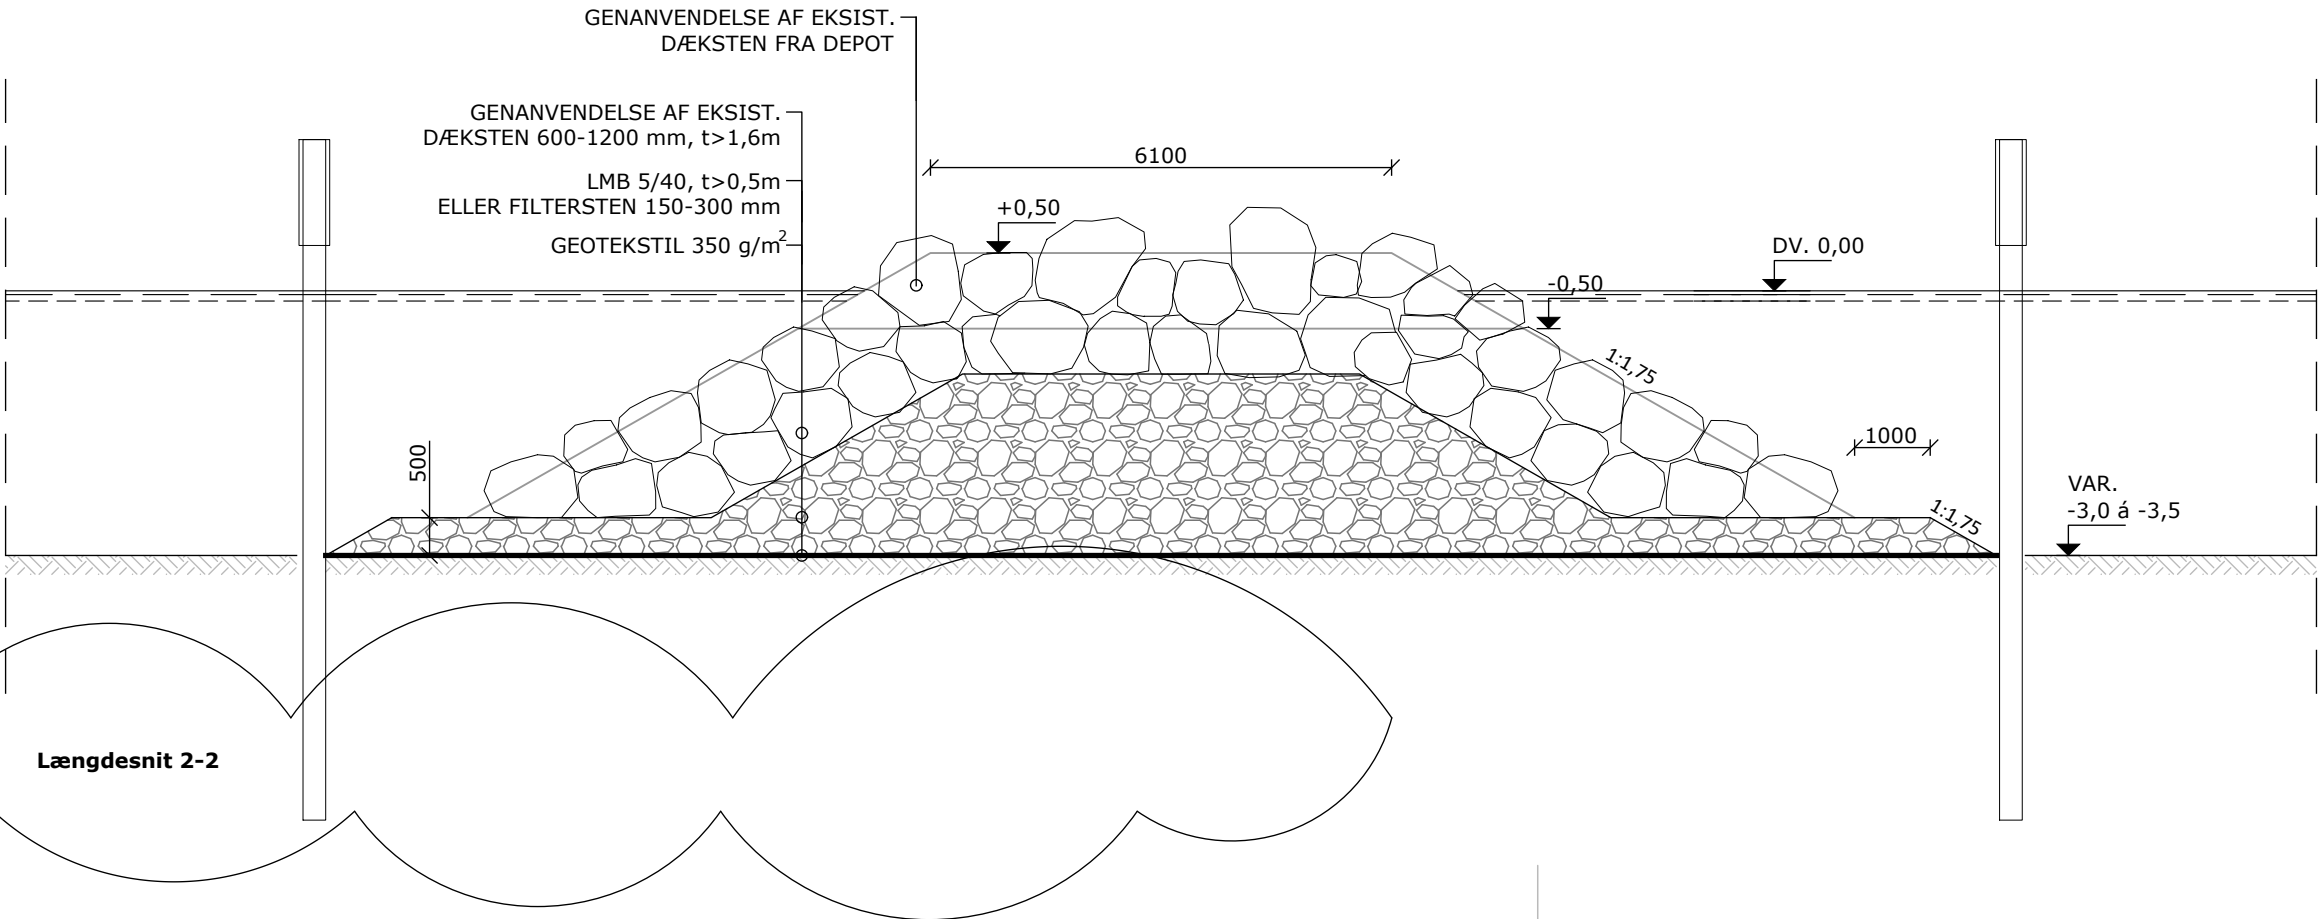

Note
Ubenævnte mål er i mm
Koter er angivet i forhold til DVR90

Udlægning af sten over vandline, skal være tilfældigt, så det danner et naturligt varierende udtryk.
Stenstørrelsen må ikke afvige fra det anviste i udbudsmaterialet.

Henvisninger
Tegn. 3111 - Situationsplan, Fremtidige forhold
Tegn. 3112 - Plan, Bølgebryder ved Kysthus 3

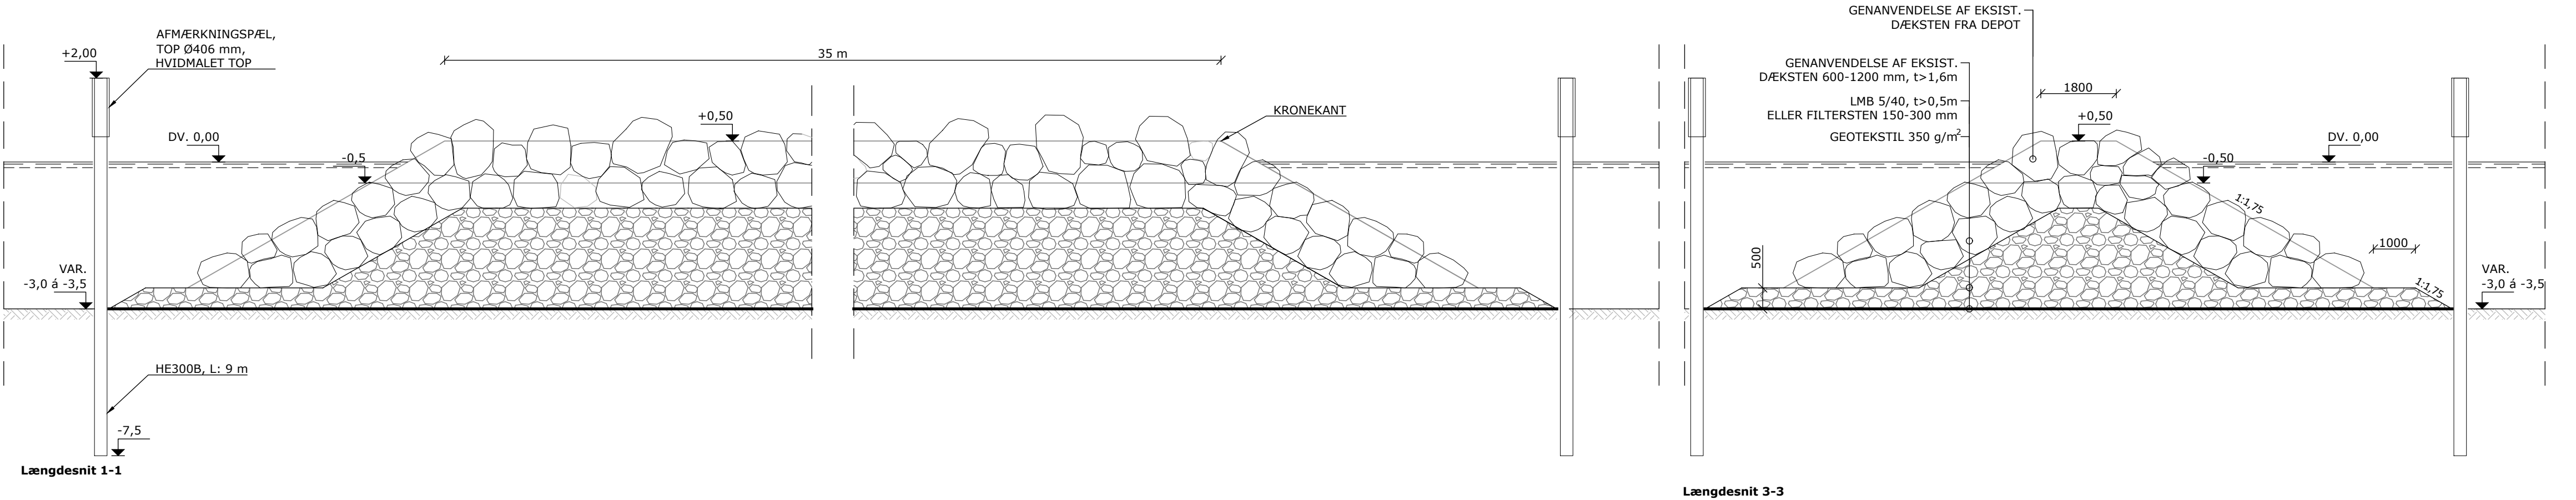

Rev.	Dato	Init.	Vedr.
-	-	-	-
-	-	-	-
-	-	-	-
A	2023.11.06	IRA	Navn på snit tilføjet

Sag	MOE, Tuborg Syd, Vandbyg.arbejder ved Kysthus III				Tegn. nr. 3200A
Emne	Tvær-og længdesnit, Bølgebryder ved Kysthus 3				
Mål	1:100	Sag nr. 17.034	Init. RUC/IRA	Dato 2023.08.24	

A1 Consult A/S
Gl. Viborgvej 39 8920 Randers NV Tlf. 8641 8410
info@a1consult.dk www.a1consult.dk

