
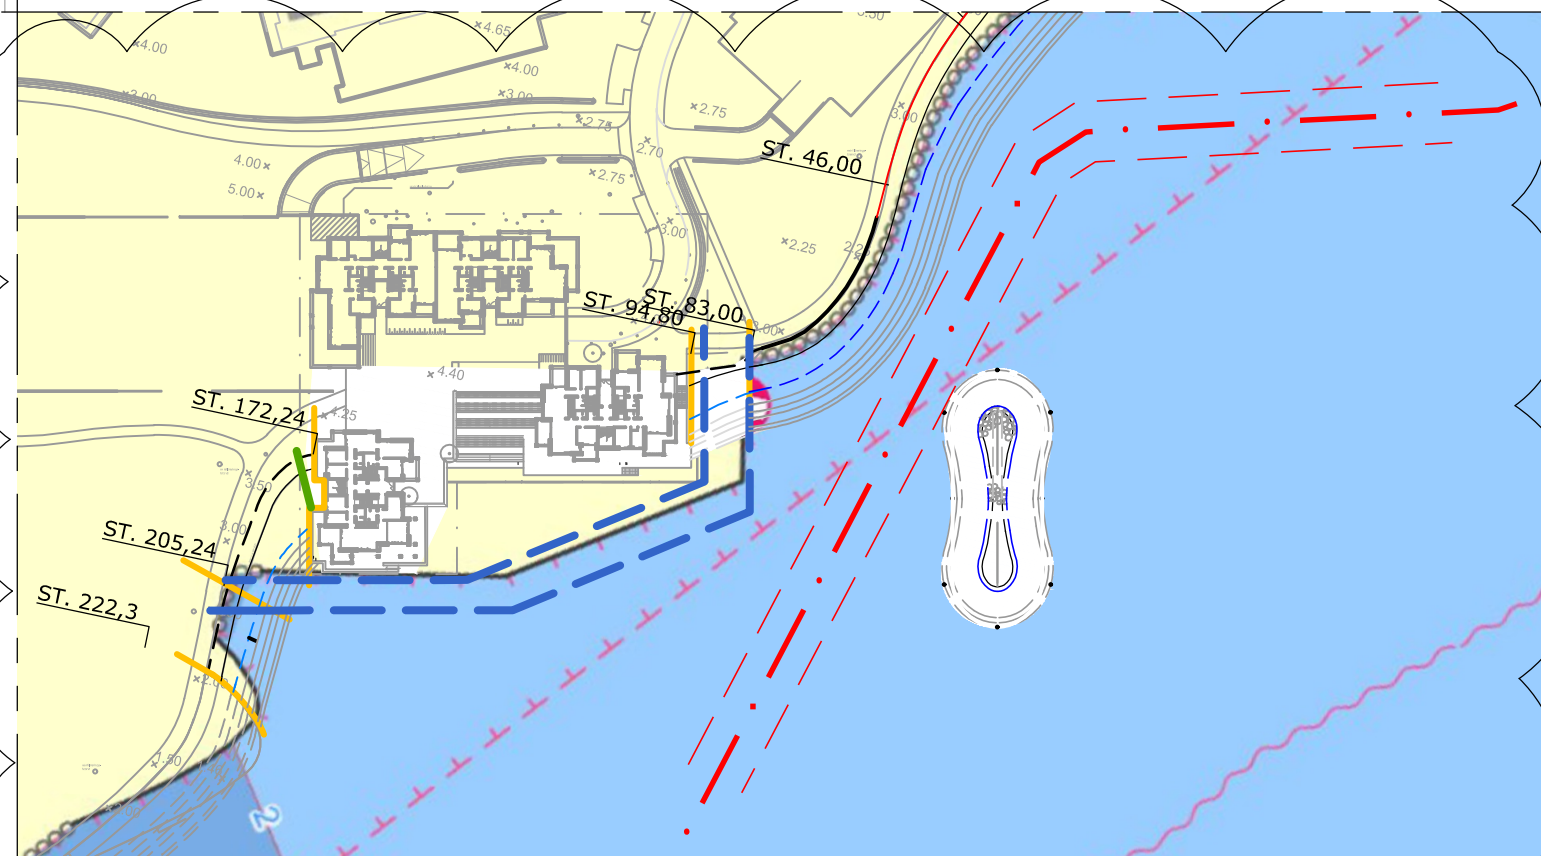


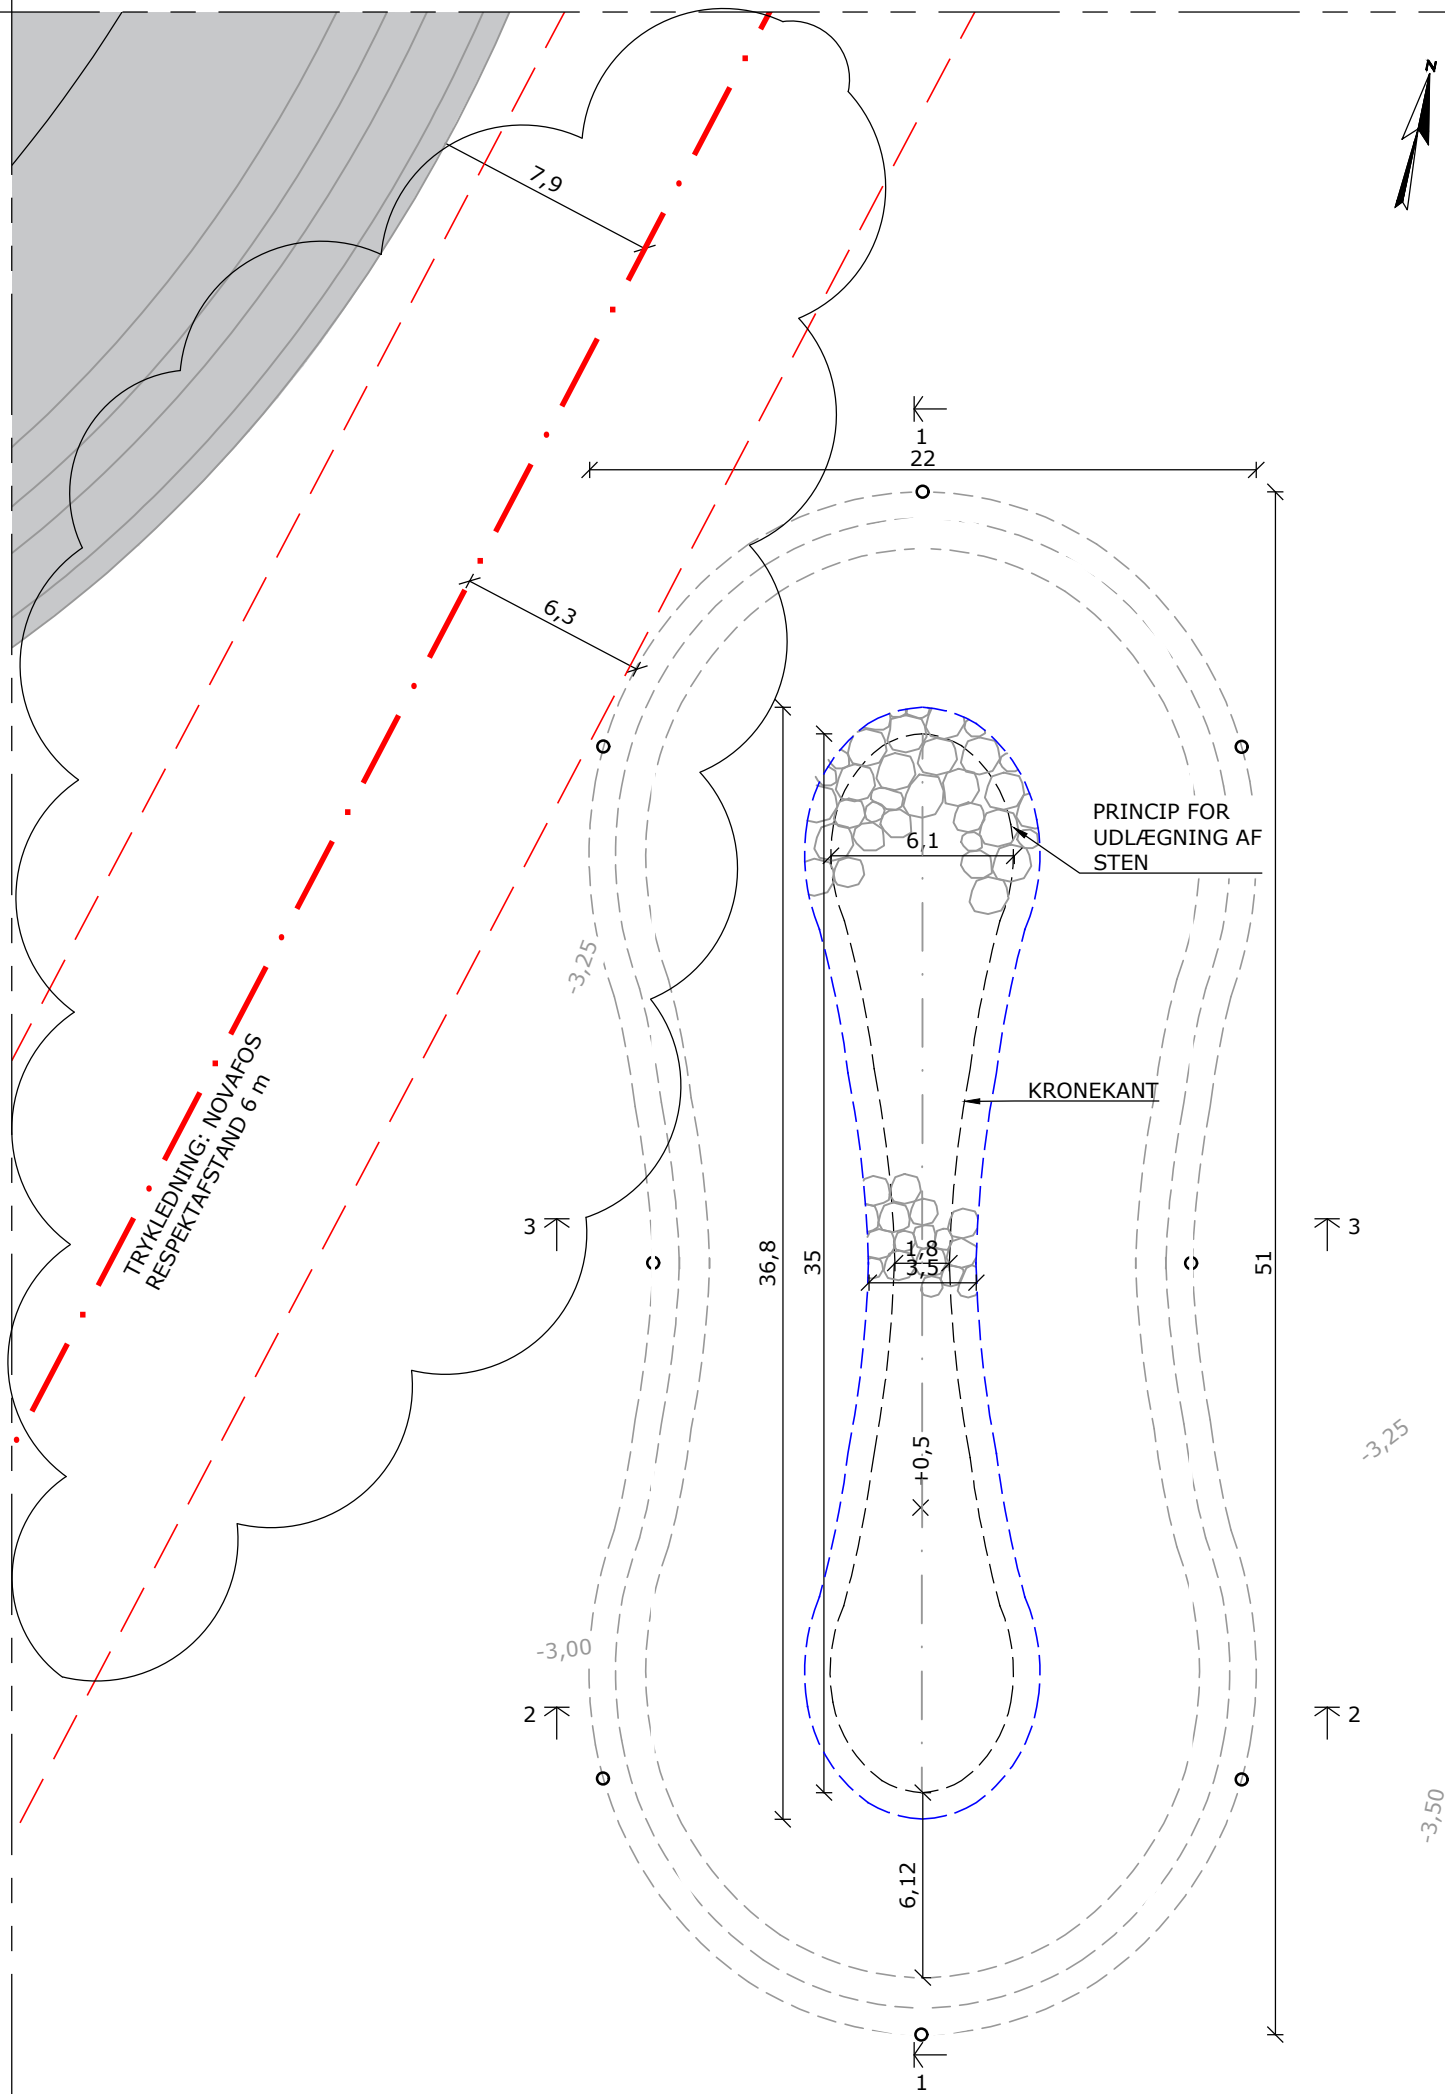

Plan, Bølgebryder med søkort, 1:1500

Note

Ubenævnte mål er i m
Koter er angivet i forhold til DVR90
Koordinater er angivet i forhold til DKTM3


Udlægning af sten over vandline, skal være tilfældigt, så det danner et naturligt varierende udtryk.
Stenstørrelsen må ikke afvige fra det anviste i udbudsmaterialet.

Henvisninger

Tegn. 3100 - Oversigtsplan, Eksisterende og fremtidige forhold
Tegn. 3111 - Situationsplan, Fremtidige forhold
Tegn. 3200 - Tvær- og længdesnit, Bølgebryder ved Kysthus 3

Signatur

○ Afmærkningspæle
- - - Eksist. trykledning, novafos
- - - Vandspejl

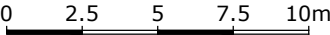

Rev.	Dato	Init.	Vedr.
-	-	-	-
-	-	-	-
B	2024.07.03	UJ/JSC	Udsnit med søkort tilføjet
A	2023.12.08	ES/IRA	Respektafstand til trykledning til føjet

Sag MOE, Tuborg Syd, Vandbyg.arbejder ved Kysthus III
Emne Plan, Bølgebryder ved Kysthus 3
Mål 1:250 Sag nr. 17.034 Init. UJ/IRA Dato 2023.08.24

Tegn. nr.

3112B

A1 Consult A/S
Gl. Viborgvej 39 8920 Randers NV Tlf. 8641 8410
info@a1consult.dk www.a1consult.dk

