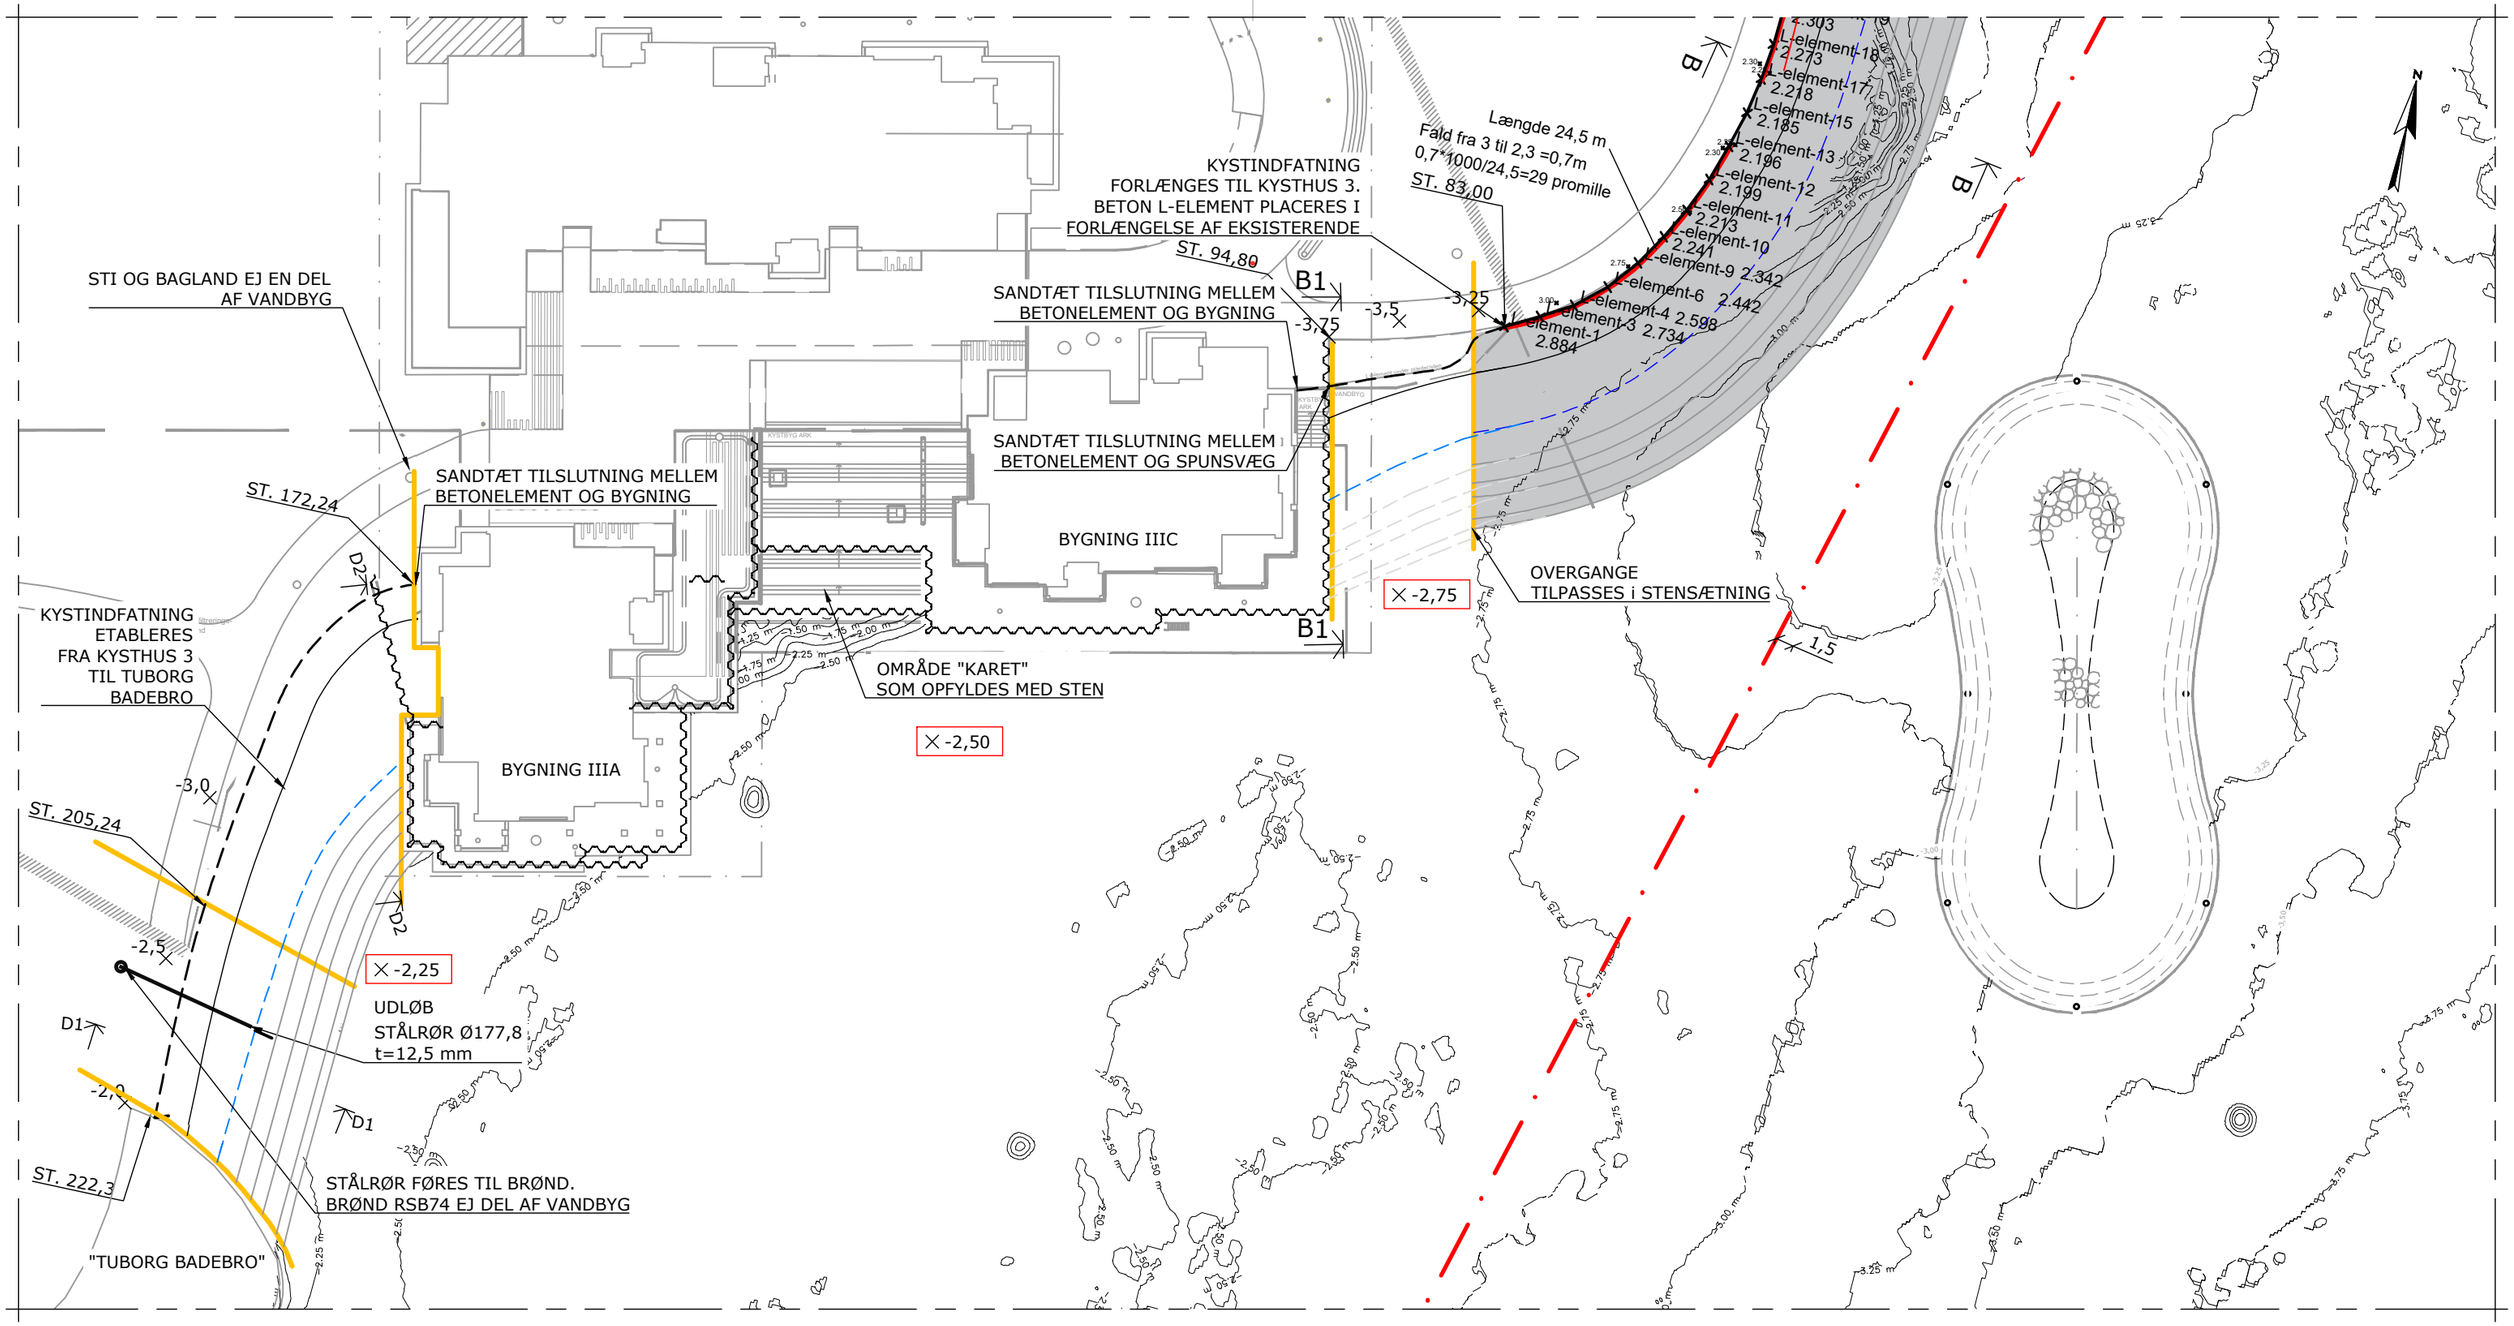

0 5 10 15 20m

Note
Ubenævnte mål er i m
Koter er angivet i forhold til DVR90

Sandtæt tilslutning ved L-element og spuns/bygning ved område vandbyg 1 og 2:
F.eks. posestøbning i L-elementets højde for at undgå udvaskning af materialer

Henvisninger
Tegn. 3100 - Oversigtsplan, Eksisterende og Fremtidige forhold
Tegn. 3112 - Plan, Bølgebryder ved Kysthus 3
Tegn. 3200 - Tvær- og længdesnit, Bølgebryder ved Kysthus 3
Tegn. 1201 - Tværsnit B1-B1, Kystindfatning ml. Kysthus 2 og 3
Tegn. 1205 - Tværsnit, Kystindfatning ml. Kysthus 3 og 4

Eksisterende snit:
Tegn. 1200 - Tværsnit, Kystindfatning ml. Kysthus 2 og 3
Tegn. 1205 - Tværsnit, Kystindfatning ml. Kysthus 3 og 4

Signatur

o	Afmærkningspæle
	Eksist. trykledning
	Vandspejl
X - x,x	Kote, efter fjernelse af interimkonstruktion (uddybning/oprensning)
	Tracé for eksist. betonstøttemur
	Tracé for ny betonstøttemur/L-Element
	Grænseflade

Rev.	Dato	Init.	Vedr.
-	-	-	-
-	-	-	-
-	-	-	-
-	-	-	-

Sag MOE, Tuborg Syd, Vandbyg.arbejder v Kysthus III
Emne Situationsplan, Fremtidige forhold
Mål 1:500 Sag nr. 17.034 Init. RUC/IRA Dato 2023.09.27

Tegn. nr. 3111

A1 Consult A/S
Gl. Viborgvej 39 8920 Randers NV Tlf. 8641 8410
info@a1consult.dk www.a1consult.dk