
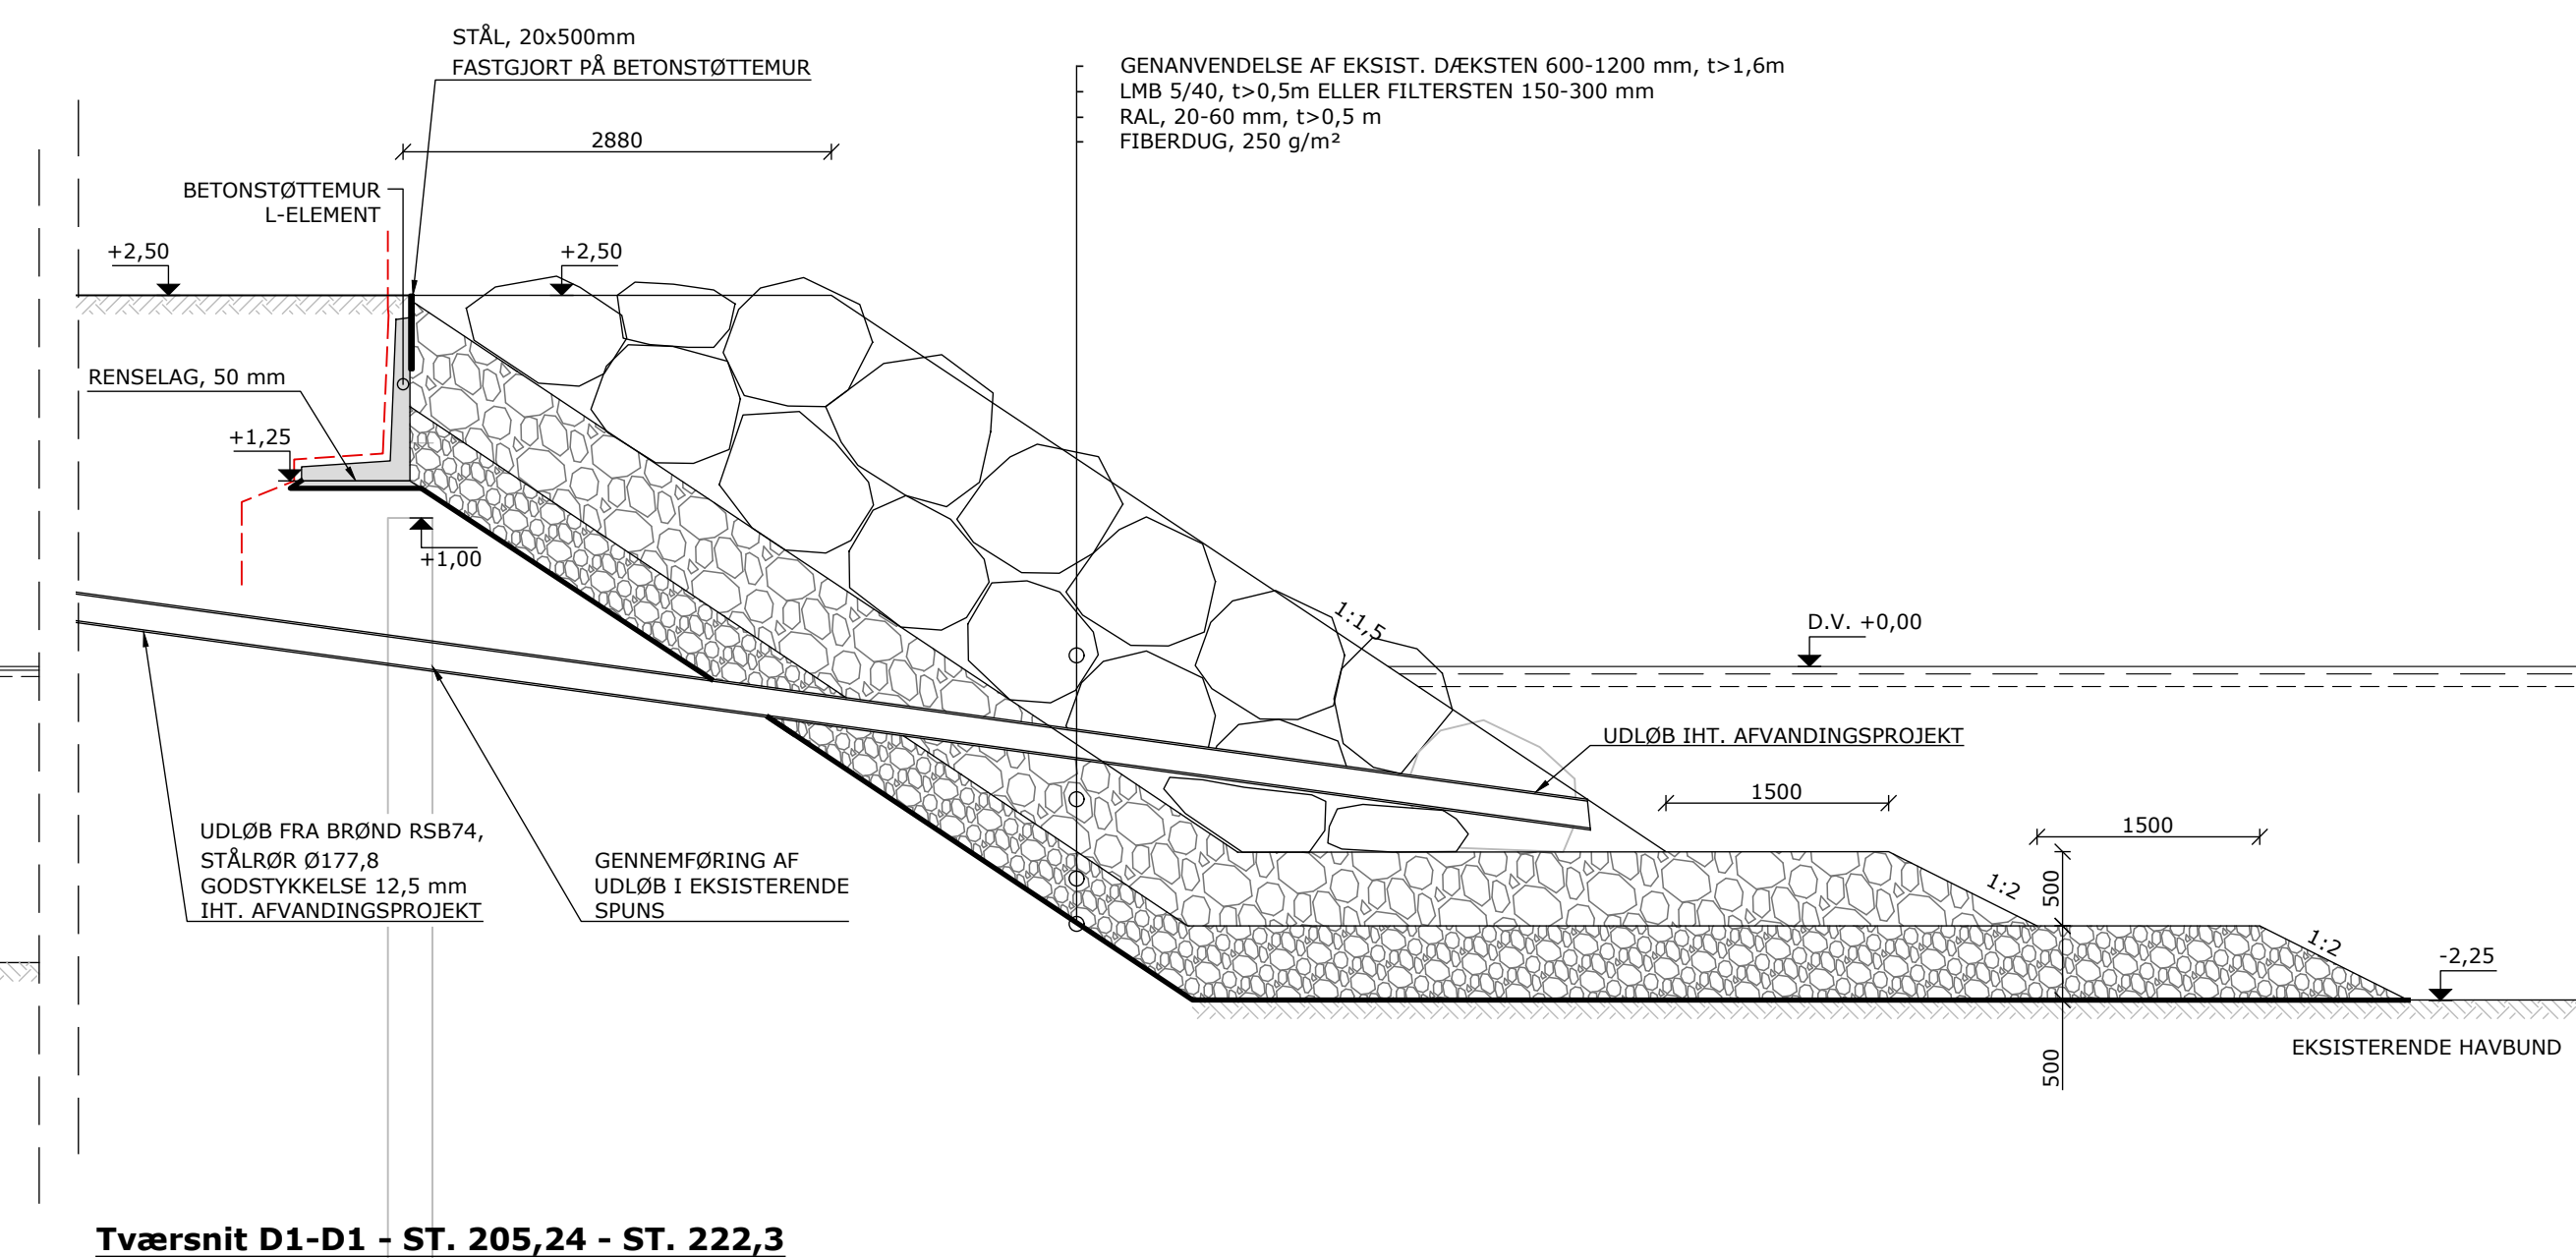
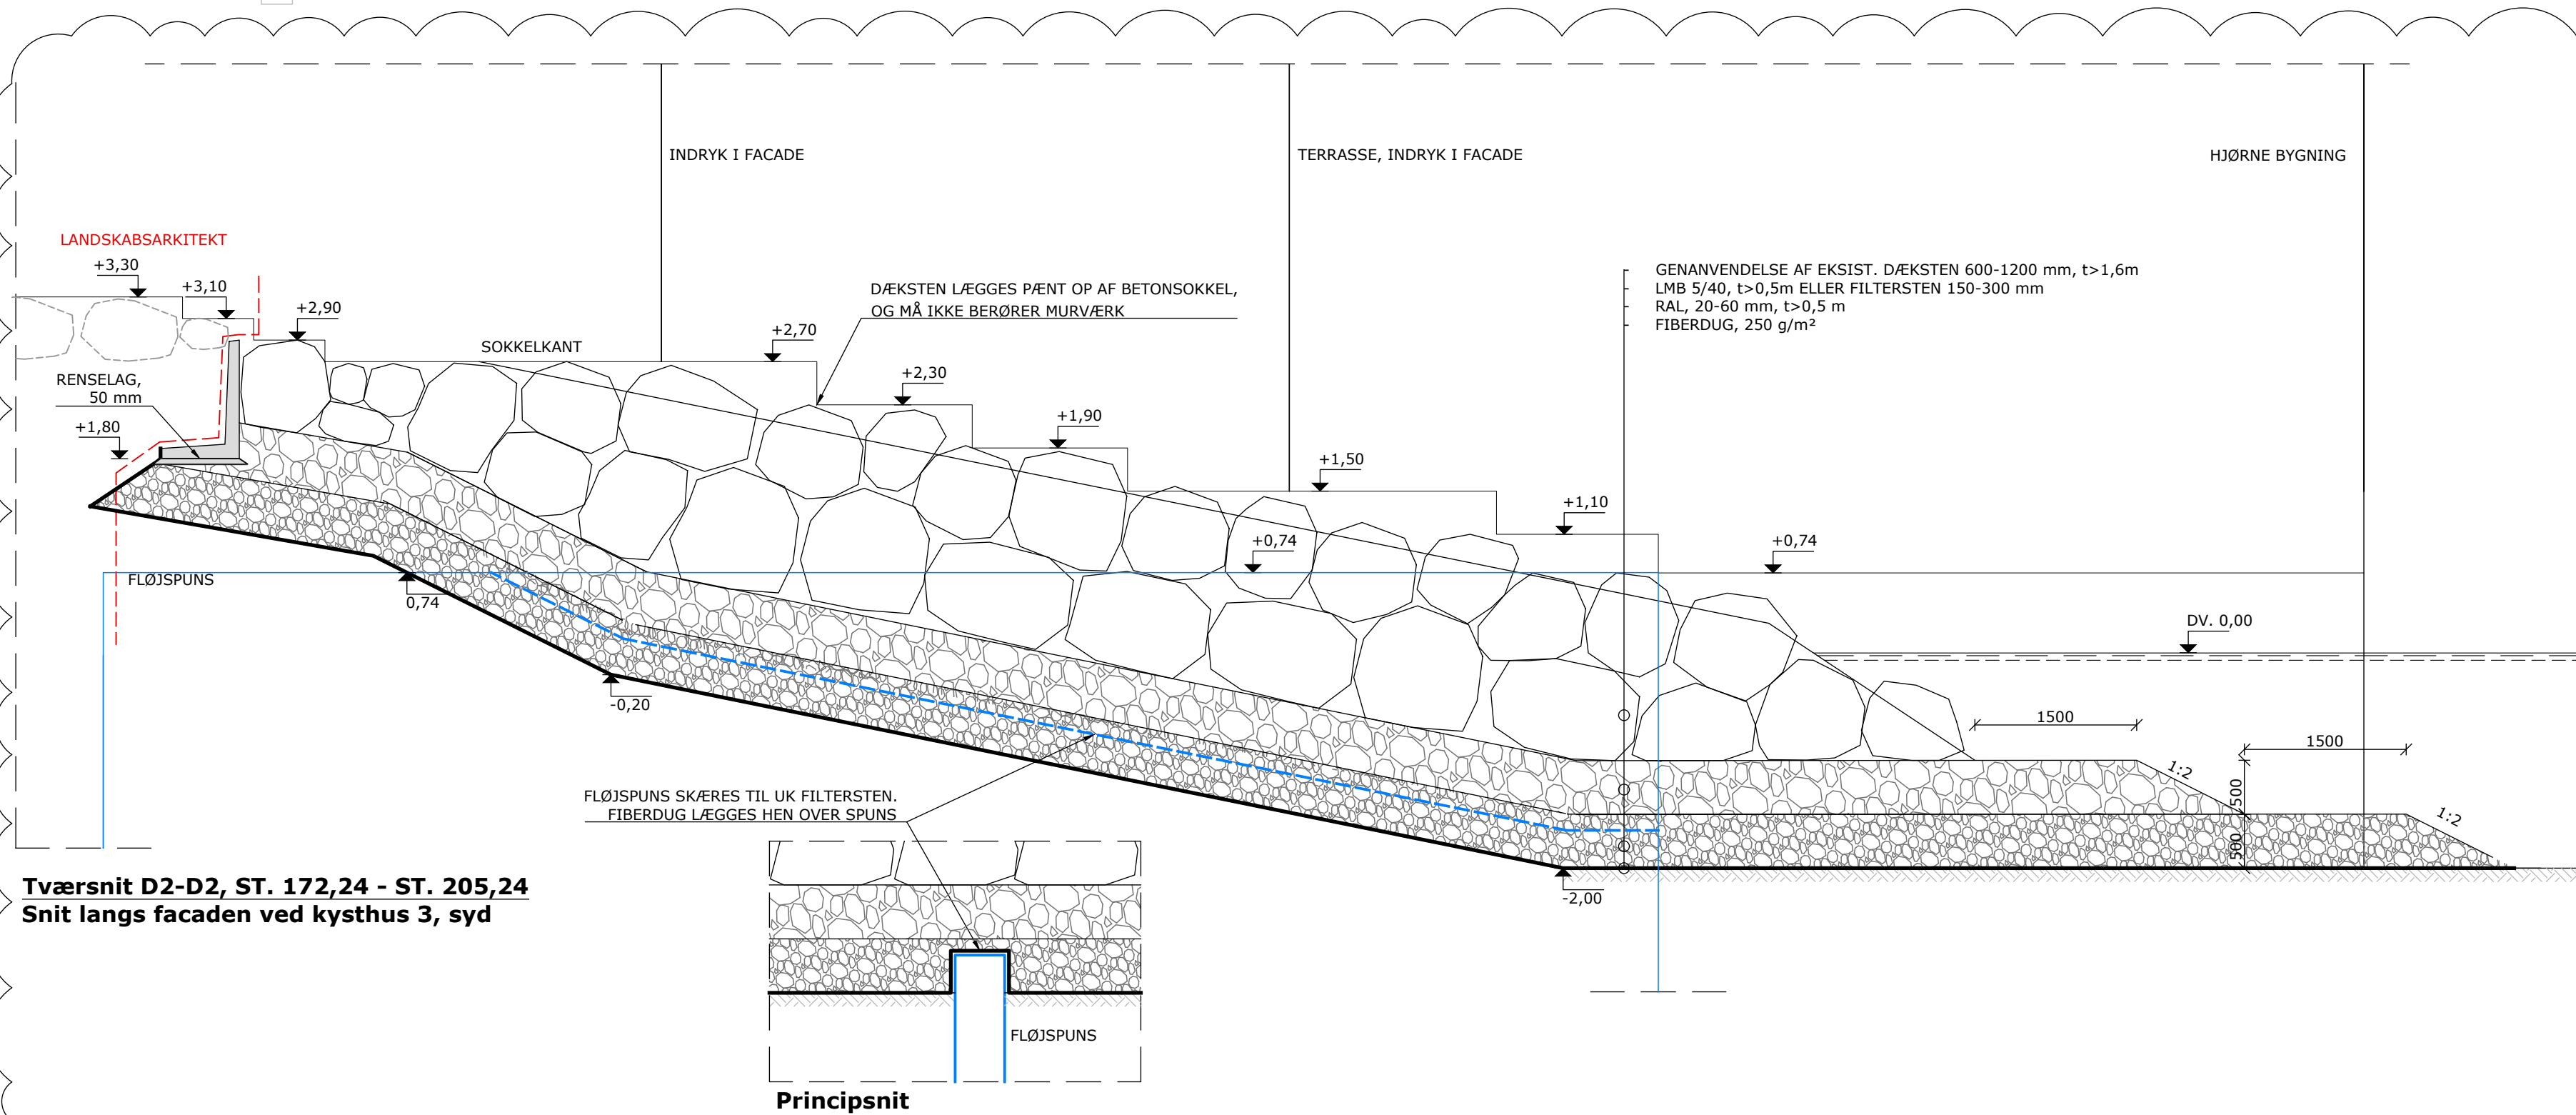
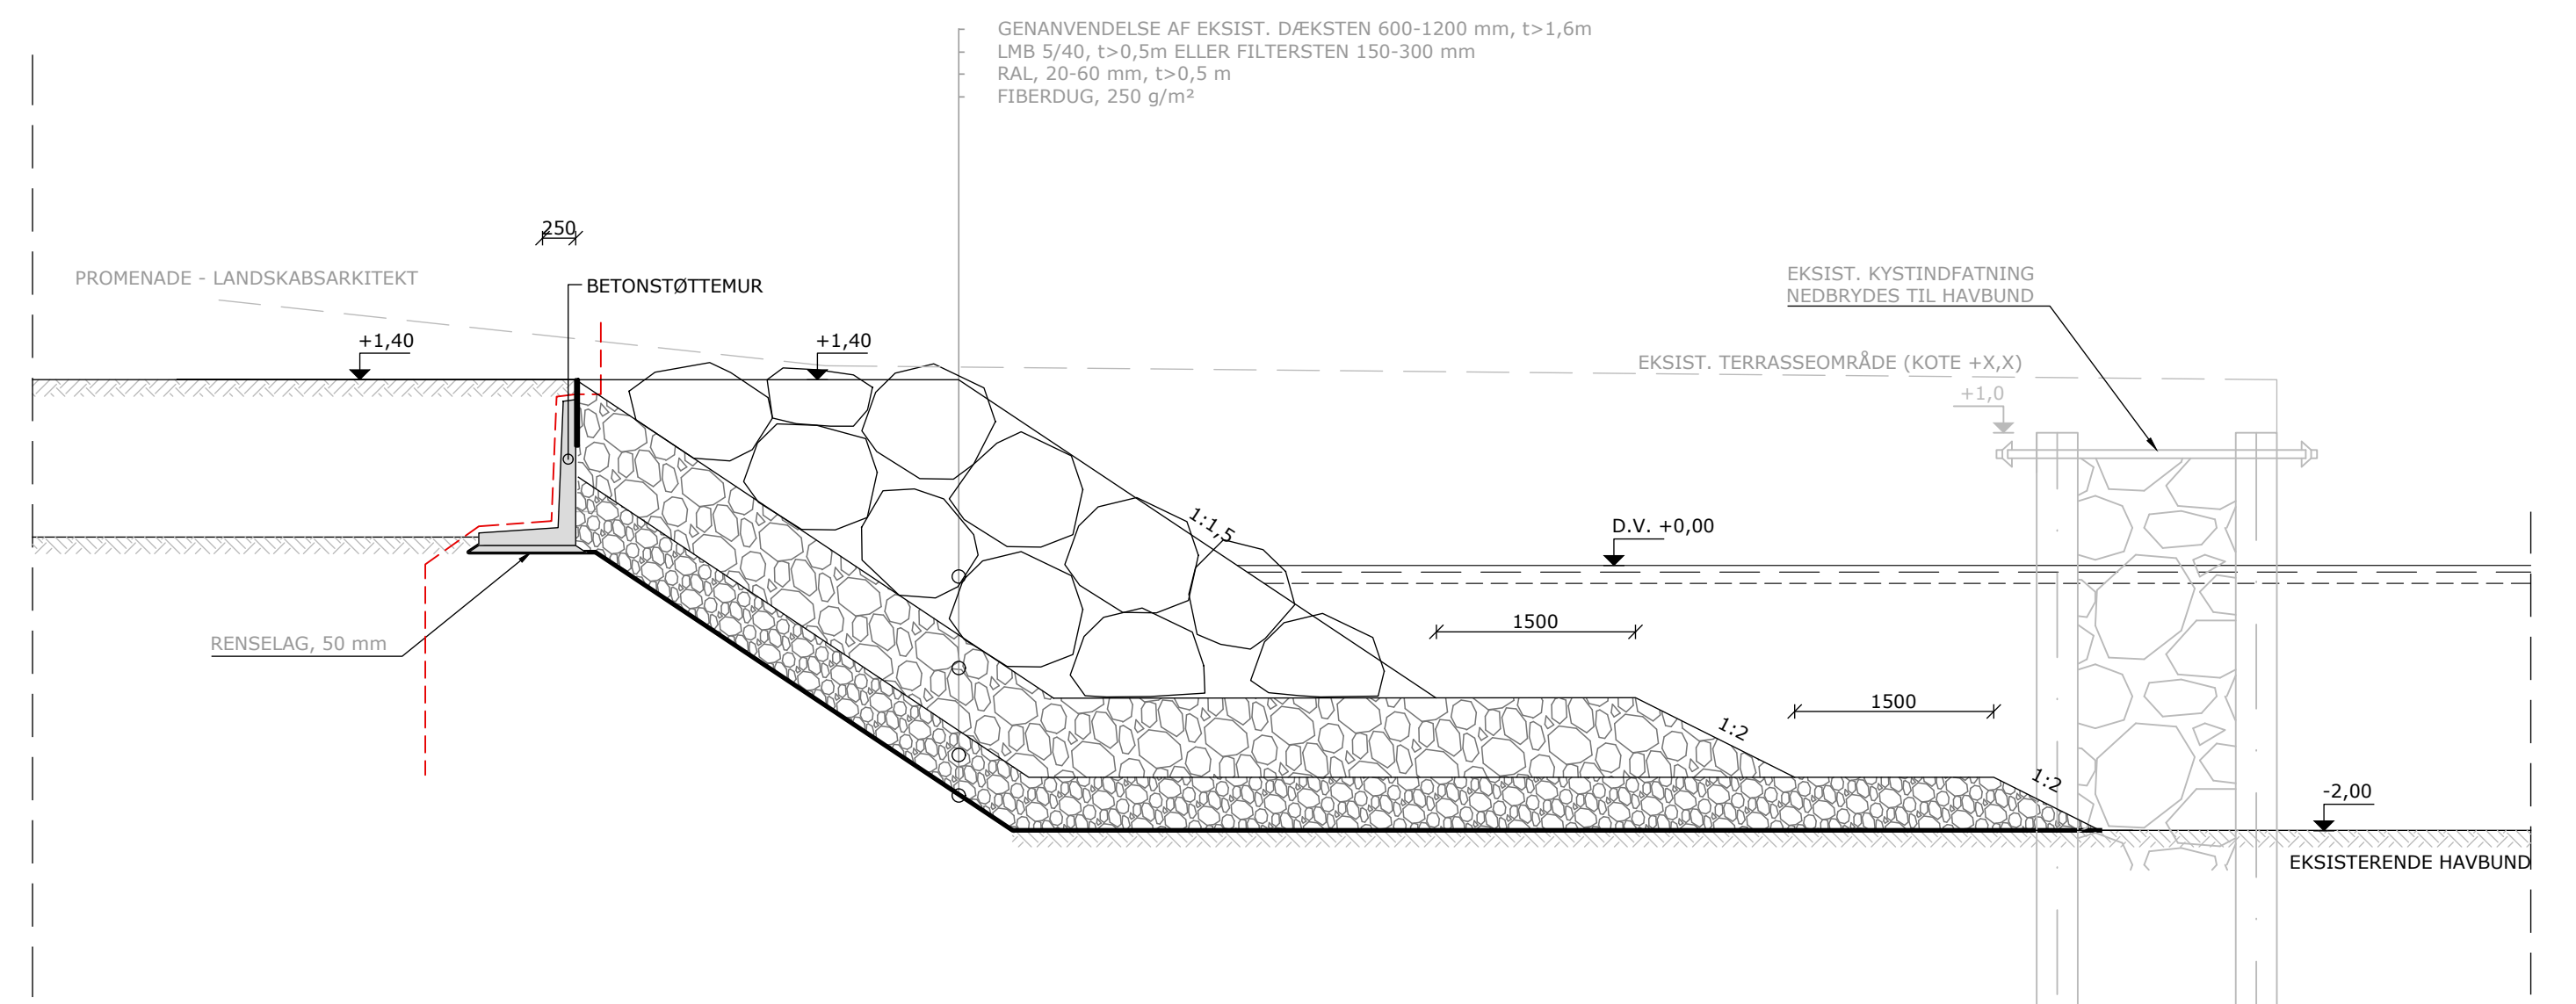


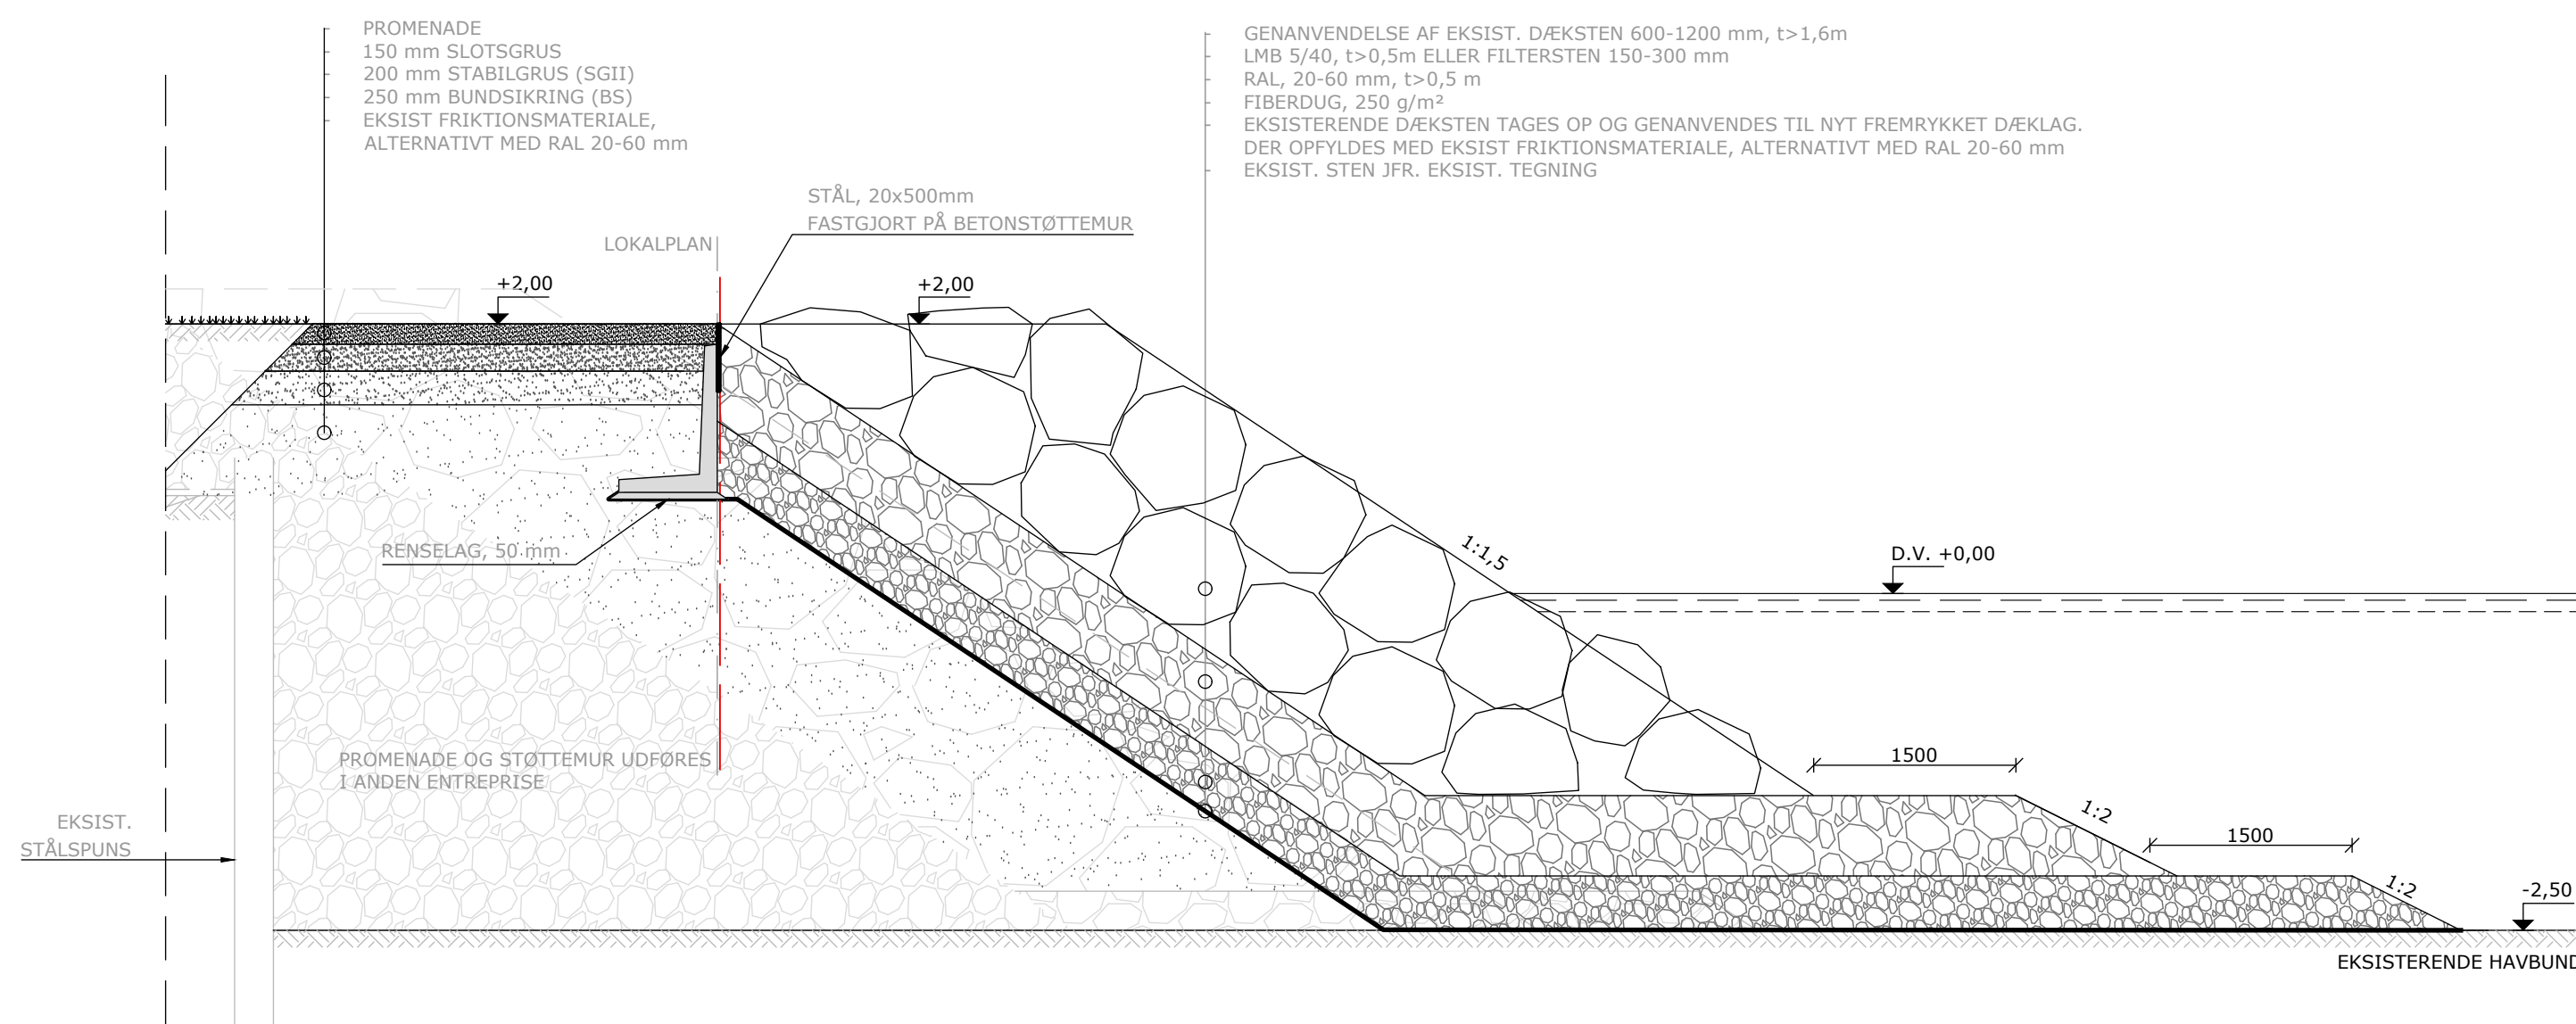

Note
 Ubenævnte mål er i mm
 Koter er angivet i forhold til DVR90

Udlægning af sten over vandline, skal være tilfældigt, så det danner et naturligt varierende udtryk. Stenstørrelsen må ikke afvige fra det anviste i udbudsmaterialet.

Ved snit D2-D2 lægges fiberdug hen over den nedskårne spuns - se principsnit

Henvisninger

Tegn. 3100 - Oversigtsplan, Eksist. og Fremtidige forhold
Tegn. 3111 - Situationsplan, Fremtidige forhold
TF054_Bilag01_Elementplan PDF

Rev.	Dato	Init.	Vedr.
E	2023.09.27	UJ/IRA	Snit D-D koter opdateret iht. landskabsplan og Snit D1-D1, D2-D2 tilføjet
D	2023.06.23	UJ/IRA	Udløbsgrøvkær tilføjet
C	2019.06.17	UJ/IRA	Grafisk opdateret
B	2019.05.14	IRA	Snit opdateret jft. plan

Sag	MOE, Tuborg Syd			Tegn. nr.
Emne	Tværsnit, Kystindfatning ml. Kysthus 3 og 4			1205E
Mål	1:50	Sag nr. 17.034	Init. BD/IRA	
			Dato	2019.04.08

A1 Consult A/S
Gl. Viborgvej 39 8920 Randers NV Tlf. 8641 8410
info@a1consult.dk www.a1consult.dk

