


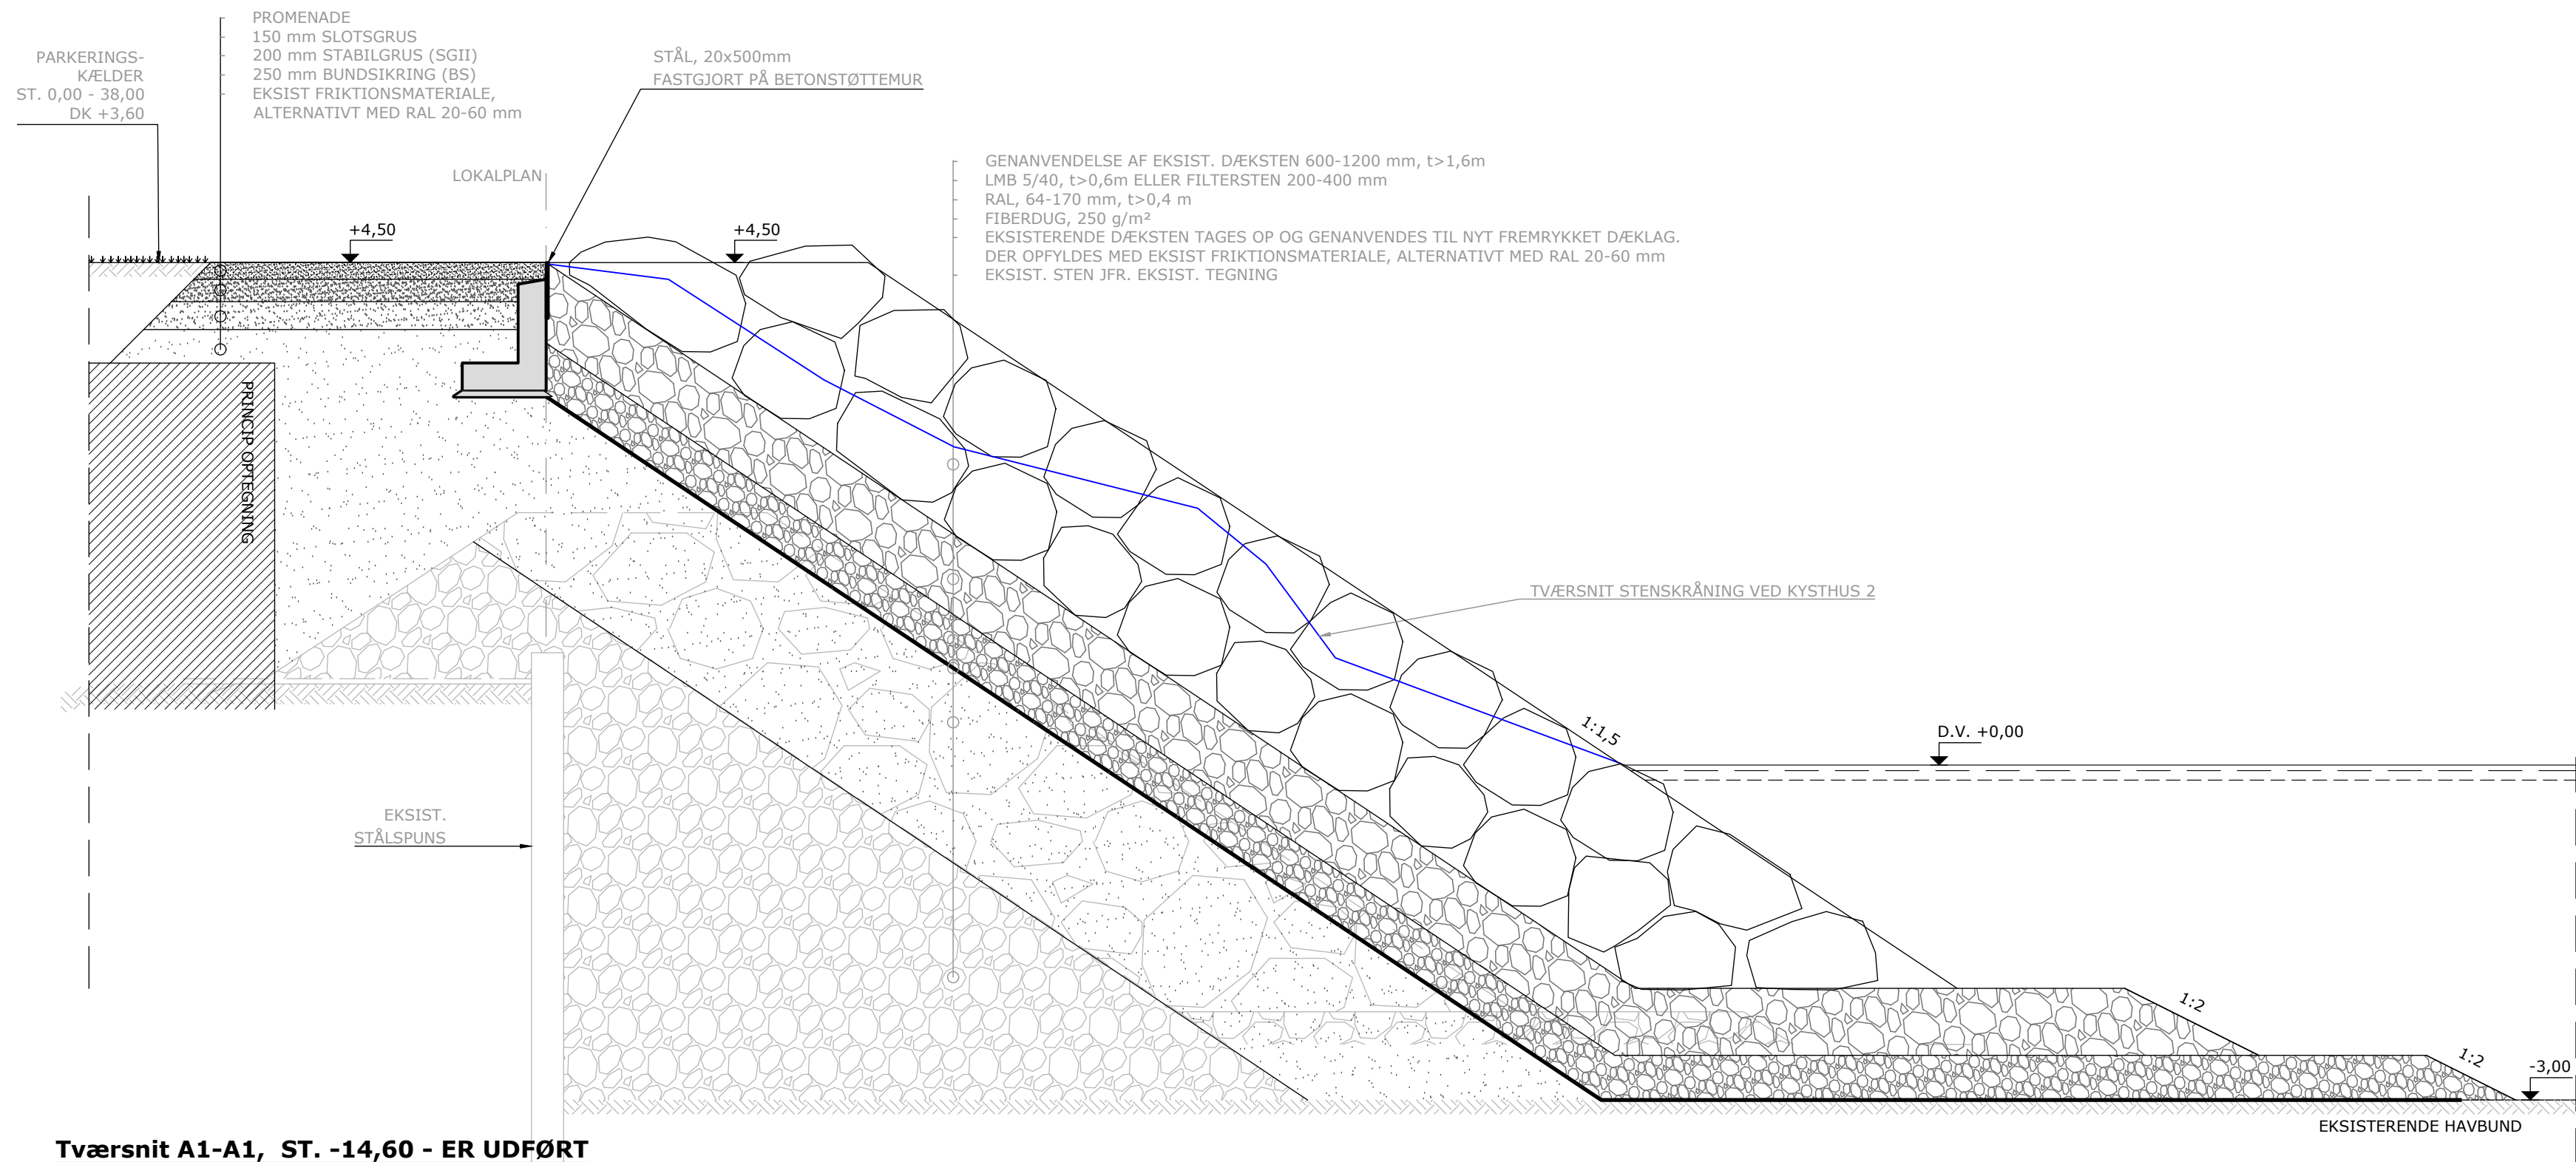


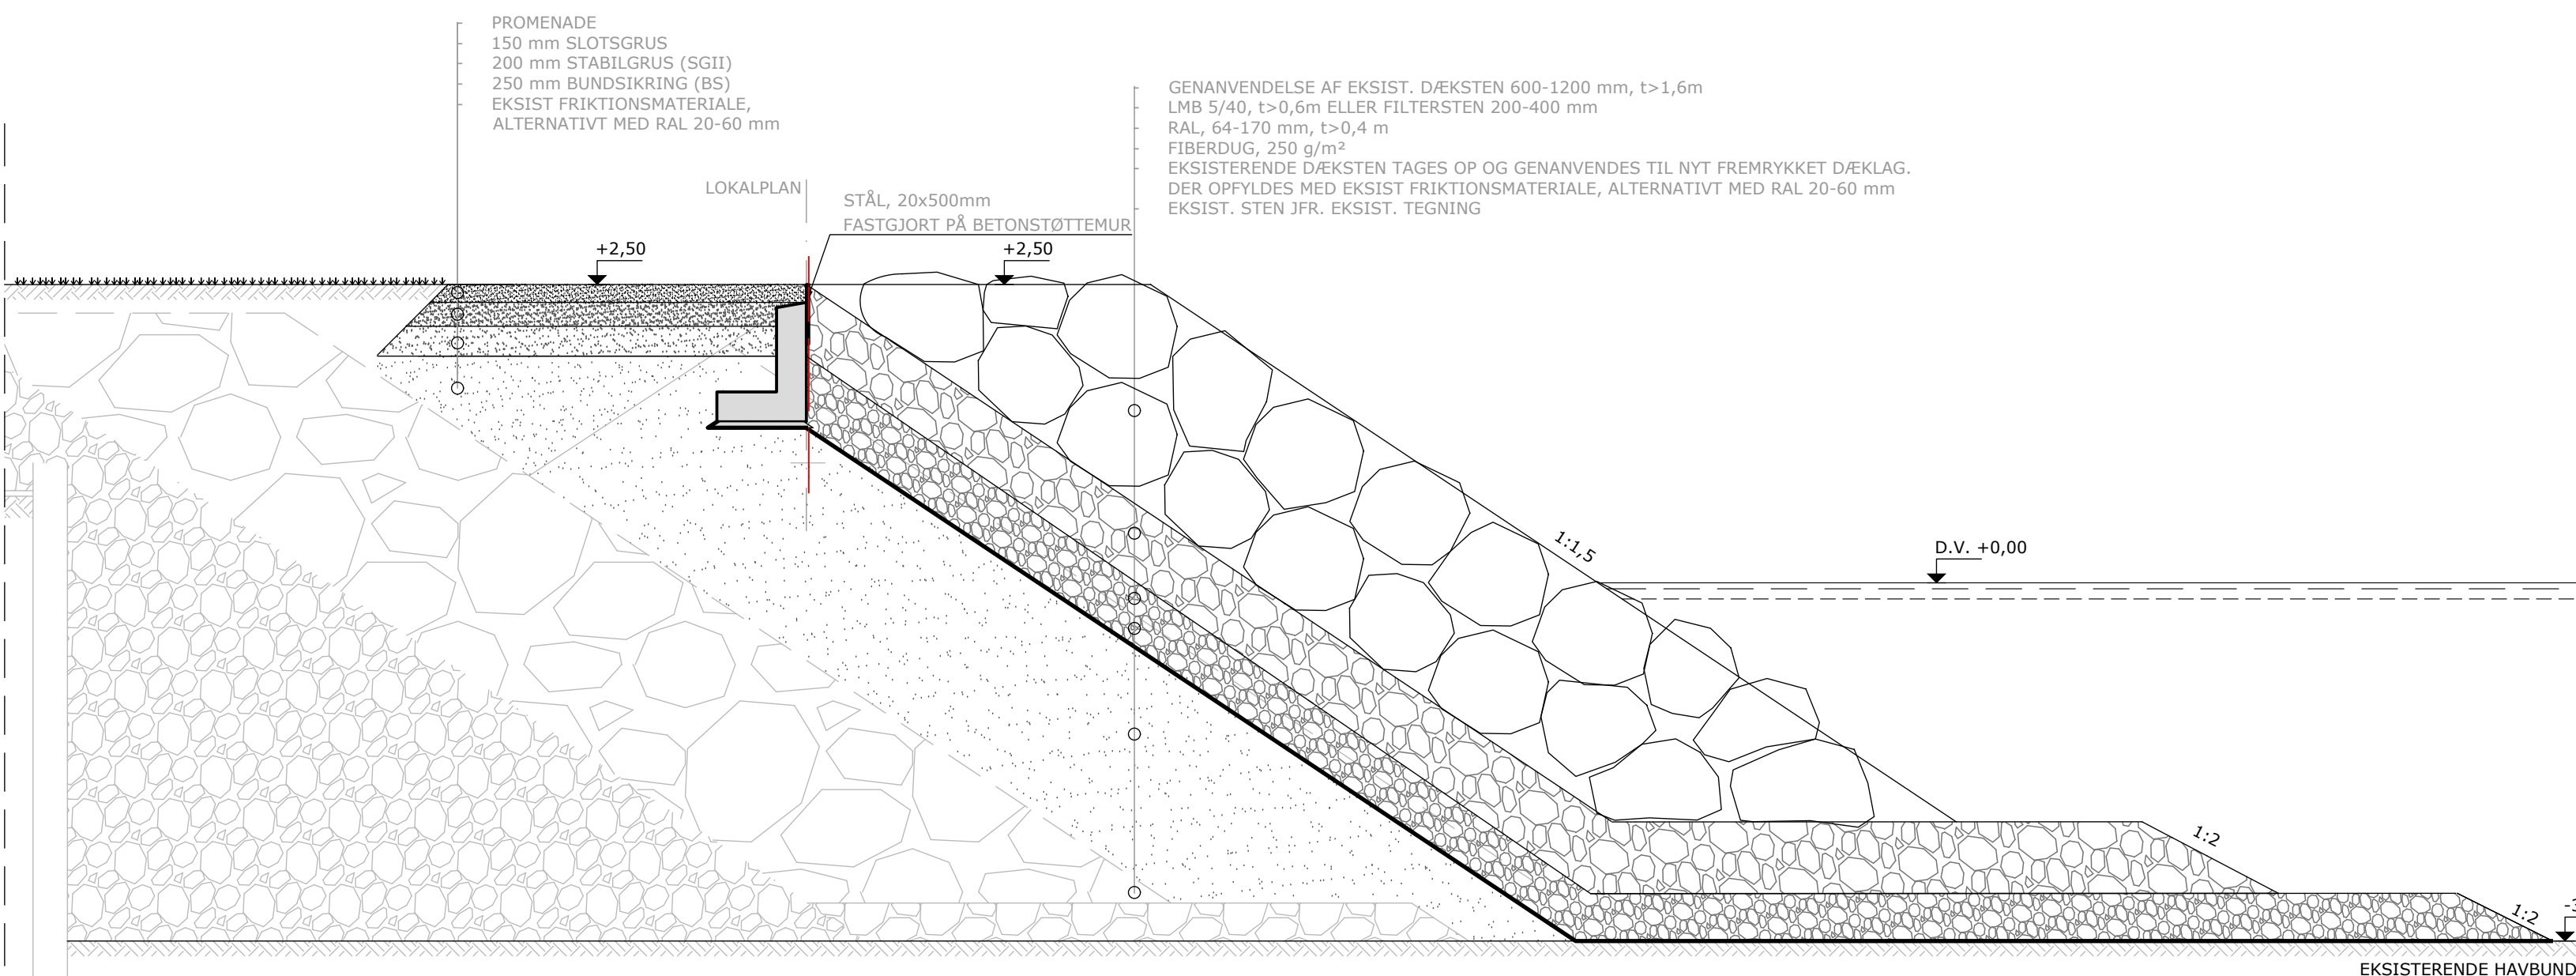

Tværsnit A1-A1, ST. -14,60 - ER UDFØRT

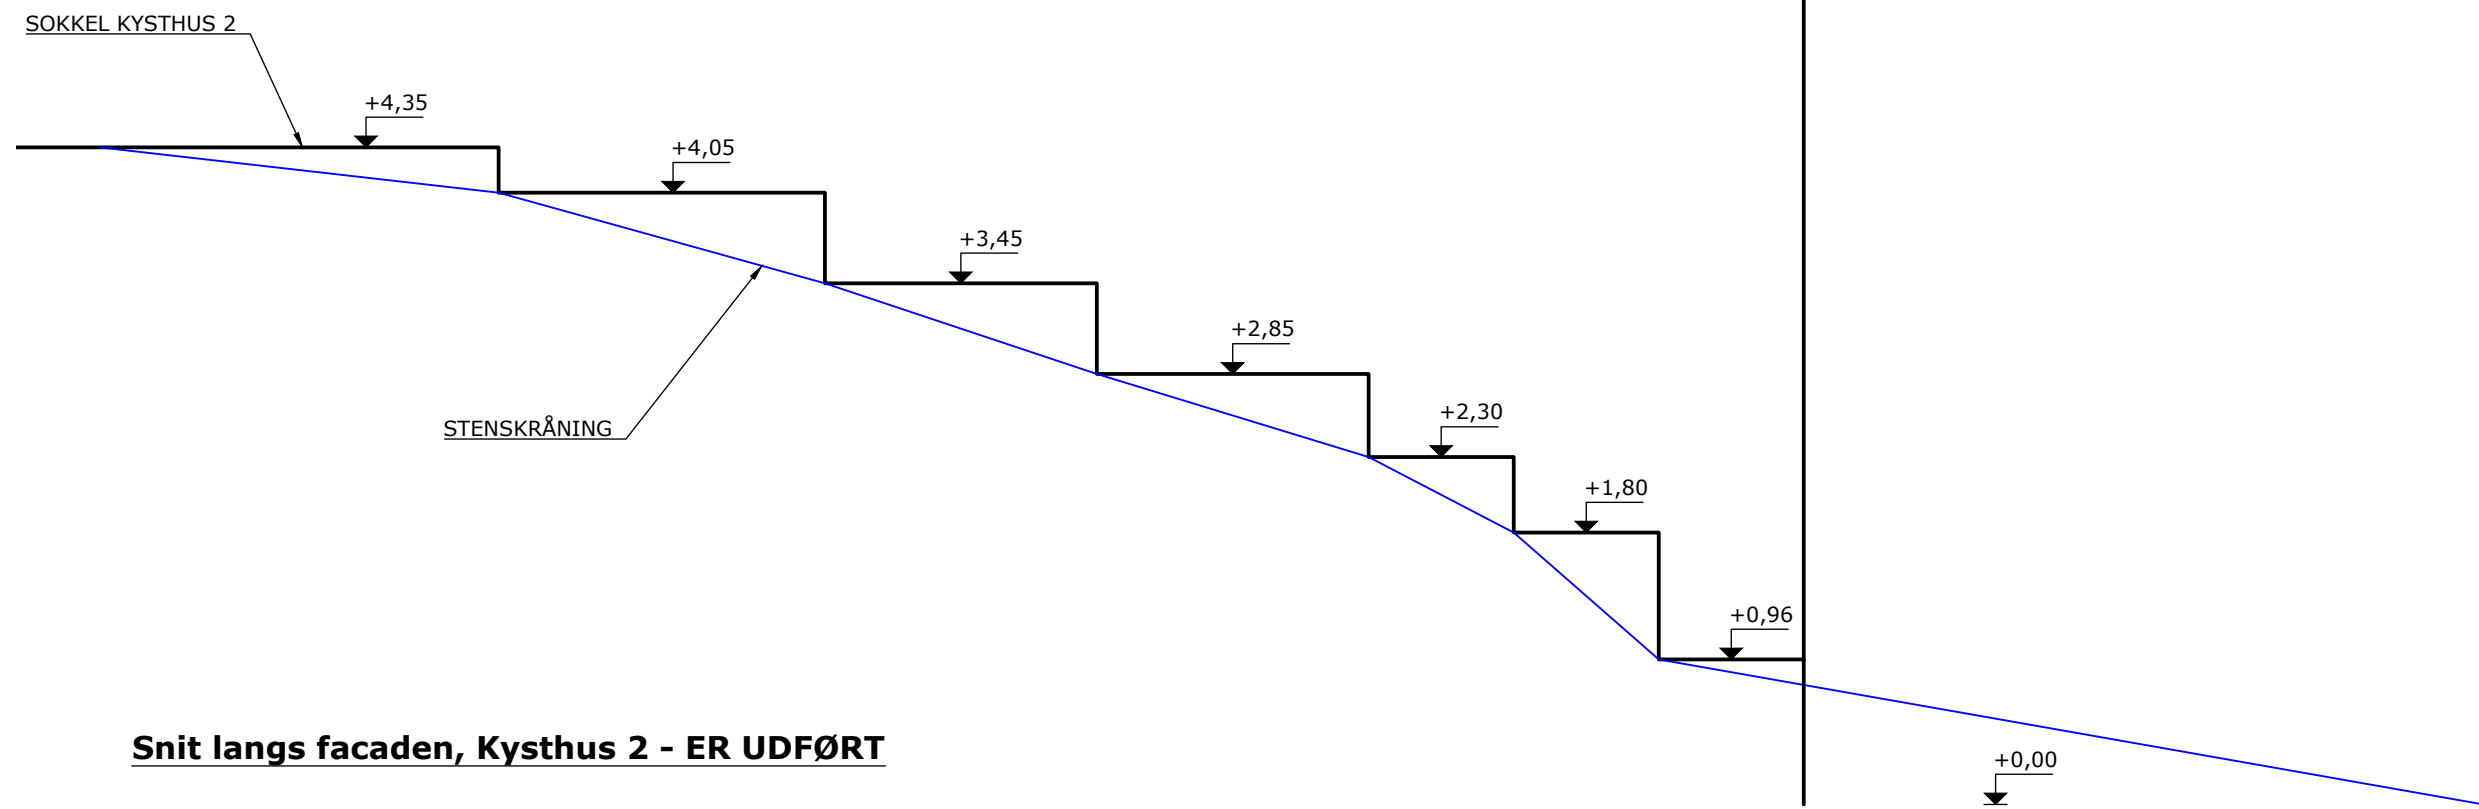

Tværsnit A2-A2, ST. 41,70 - ER UDFØRT

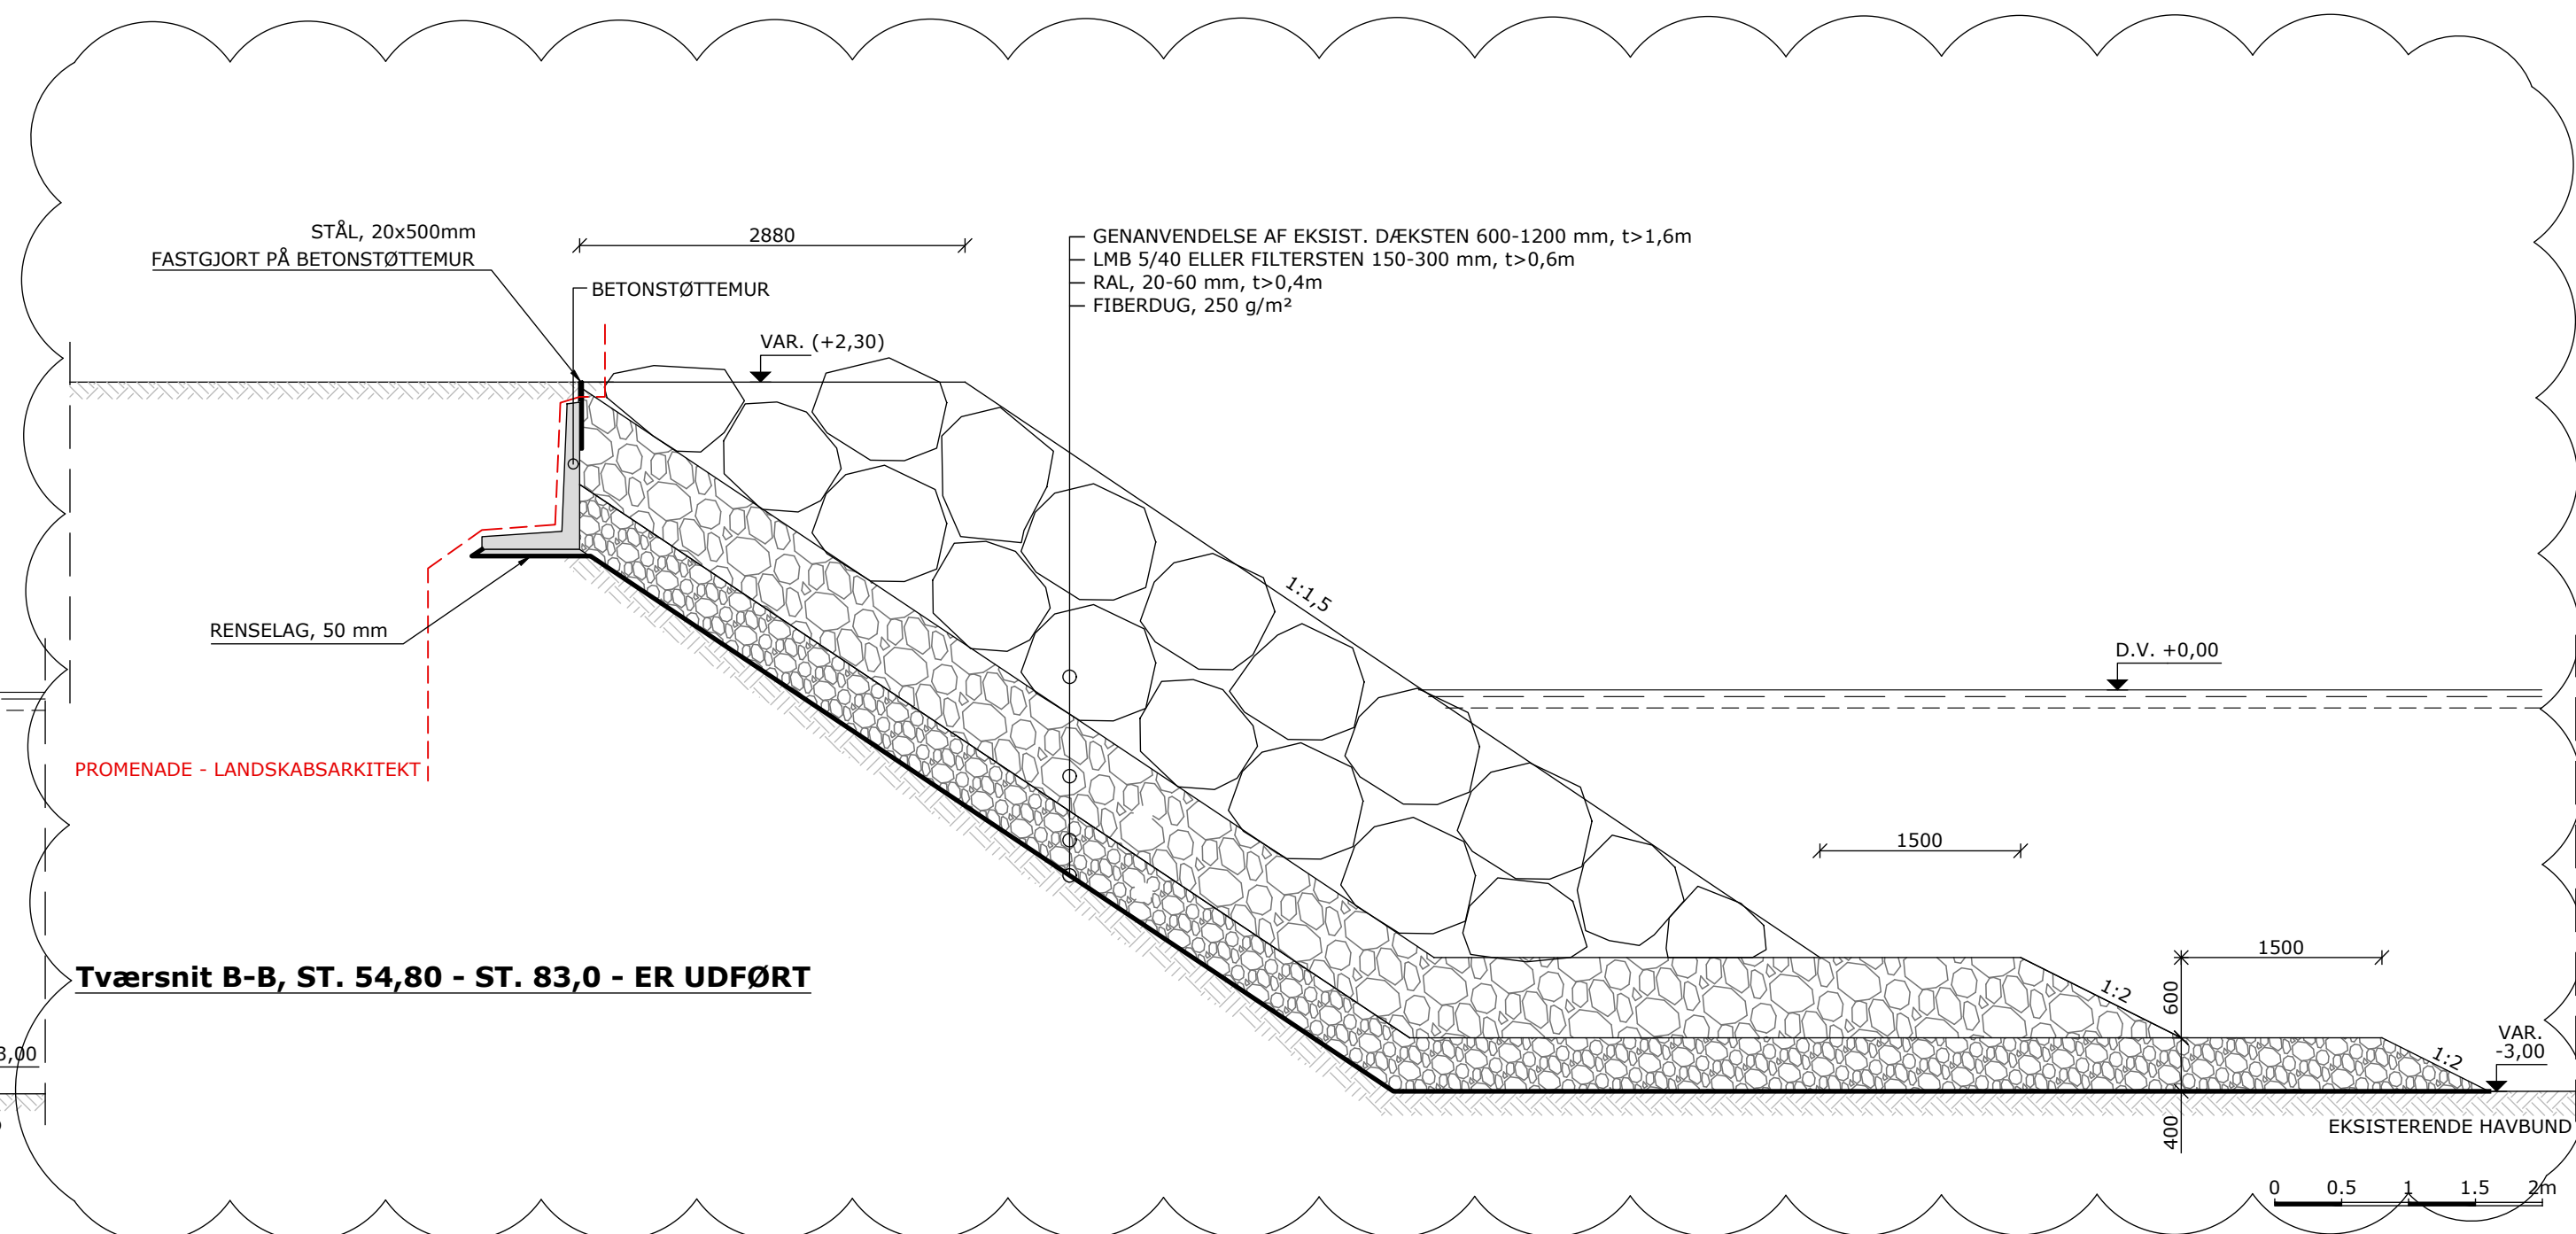

Note
Øbenævnte mål er i mm
Koter er angivet i forhold til DVR90

Udlægning af sten over vandline, skal være tilfældigt, så det danner et naturligt varierende udtryk.
Stenstørrelsen må ikke afvige fra det anviste i udbudsmaterialet.

Henvisninger
Tegn. 3100 - Oversigtsplan, Eksist. og Fremtidige forhold
Tegn. 3111 - Situationsplan, Fremtidige forhold
TF054_Bilag01_Elementplan PDF

Rev.	Dato	Init.	Vedr.
D	2023.09.27	UJ/IRA	Opdatering af eksisterende forhold
C	2023.06.23	UJ/IRA	Opdatering jfr. Landskabsarkitekt grundlag
B	2019.06.17	UJ/DS	Ændring af størrelser og tykkelser
A	2019.04.29	UJ/IRA	Opdateringer af koter og hældning på kystindfatning. Etape afgrænsning.

Sag	MOE, Tuborg Syd			Tegn. nr.
Emne	Tværsnit, Kystindfatning ml. Kysthus 2 og 3			1200D
Mål	1:50	Sag nr. 17.034	Init. BD/IRA	Dato 2019.04.08

A1 Consult A/S
Gl. Viborgvej 39 8920 Randers NV Tlf. 8641 8410
info@a1consult.dk www.a1consult.dk

