




SNIT A4-A4 - NY STENSKRÅNING, Hældning 1:3
St. 70,0 - 100,0 (SÆNKET KRONEKOTE 1 +2,3 m)
St. 130,0 - 150,0

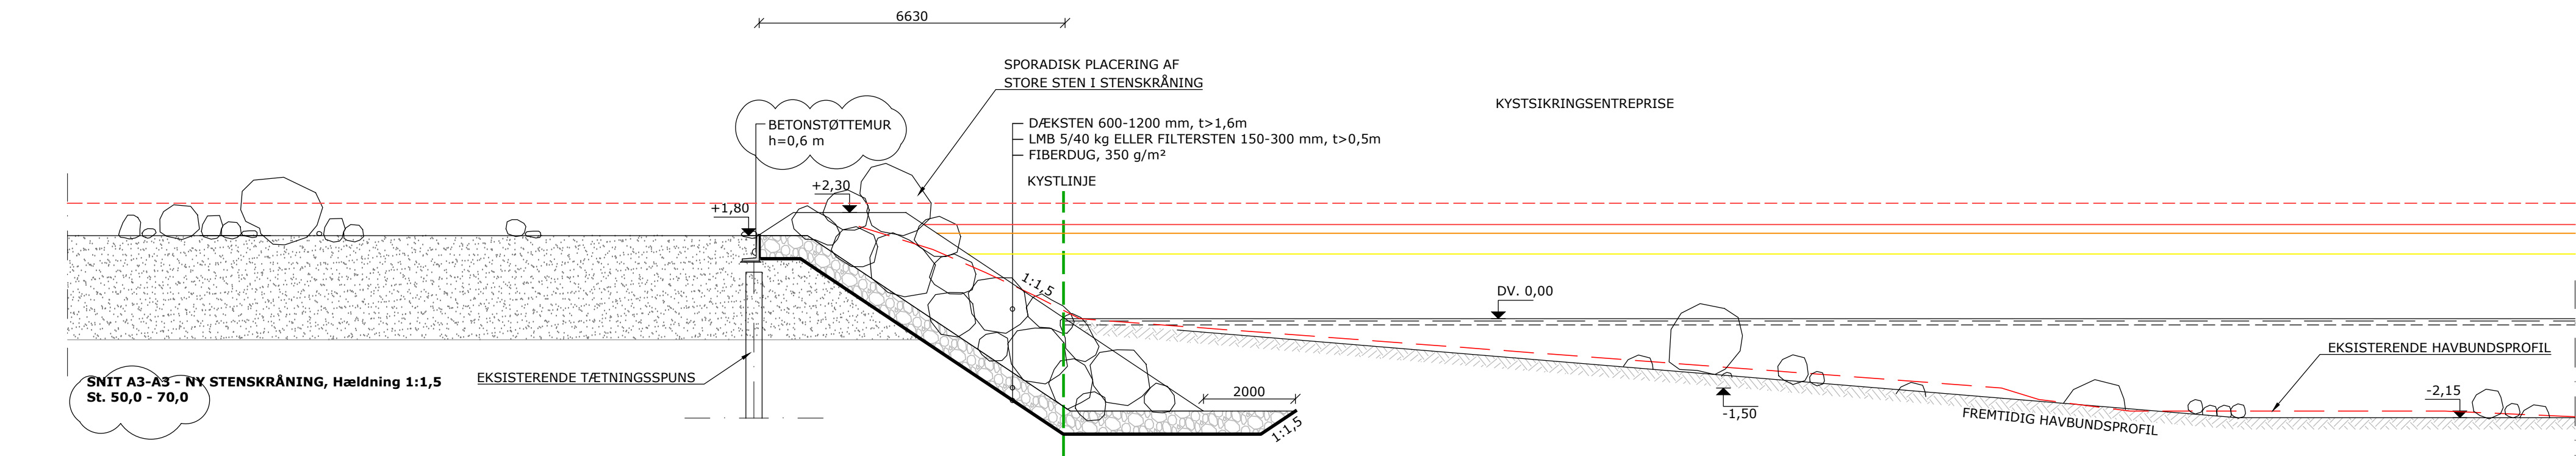


SNIT A3-A3 - NY STENSKRÅNING, Hældning 1:1,5
St. 50,0 - 70,0

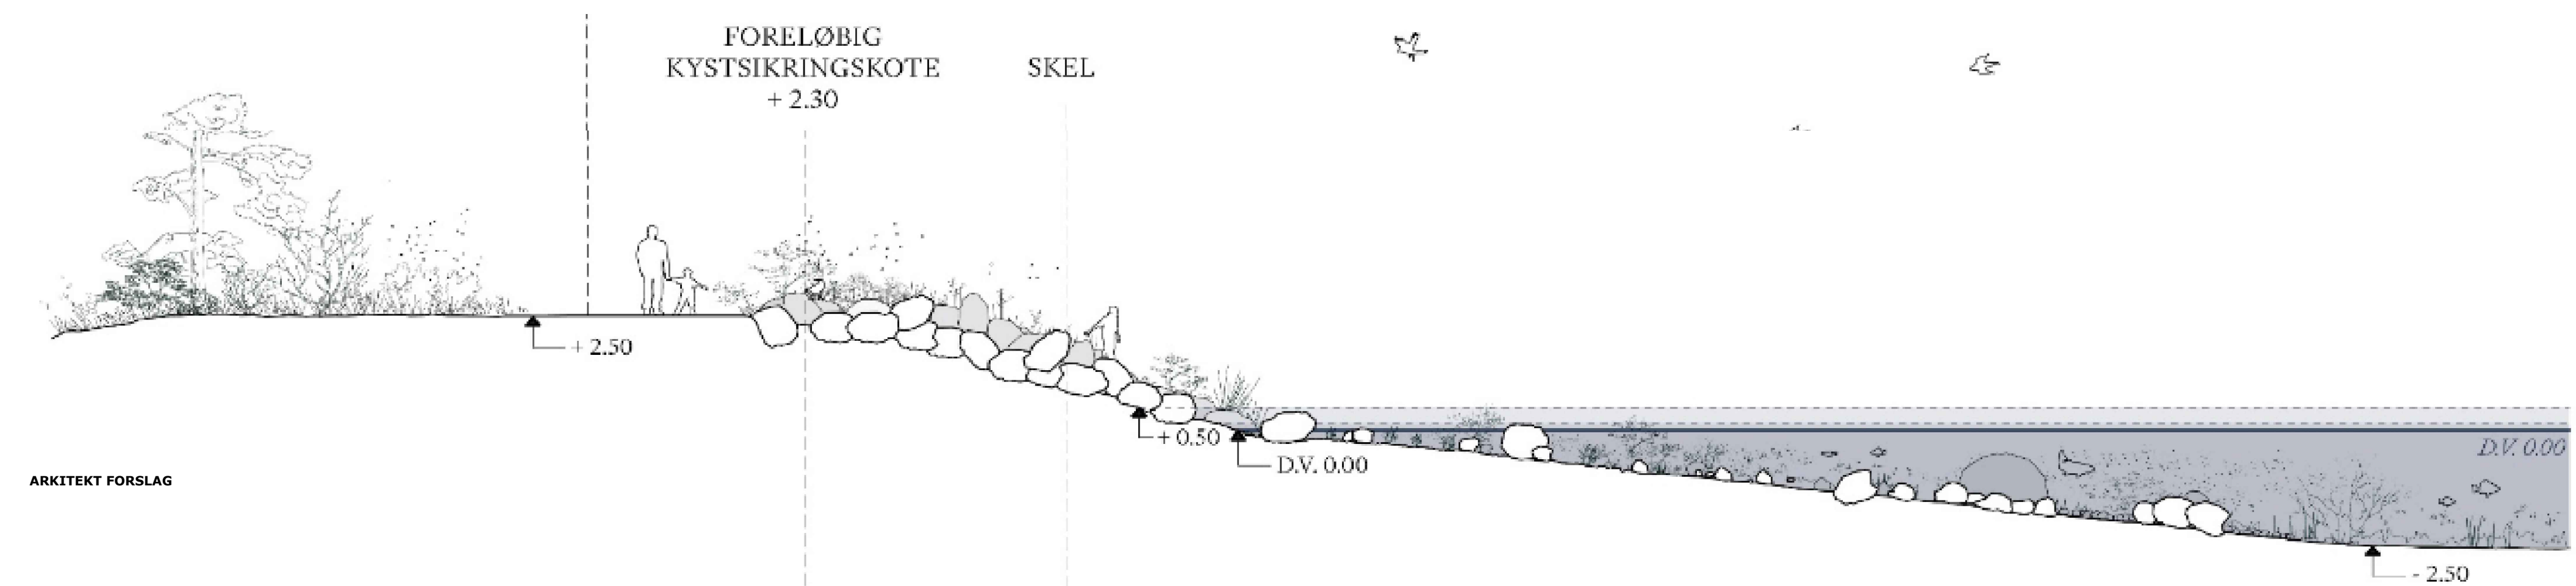

ARKITEKT FORSLAG

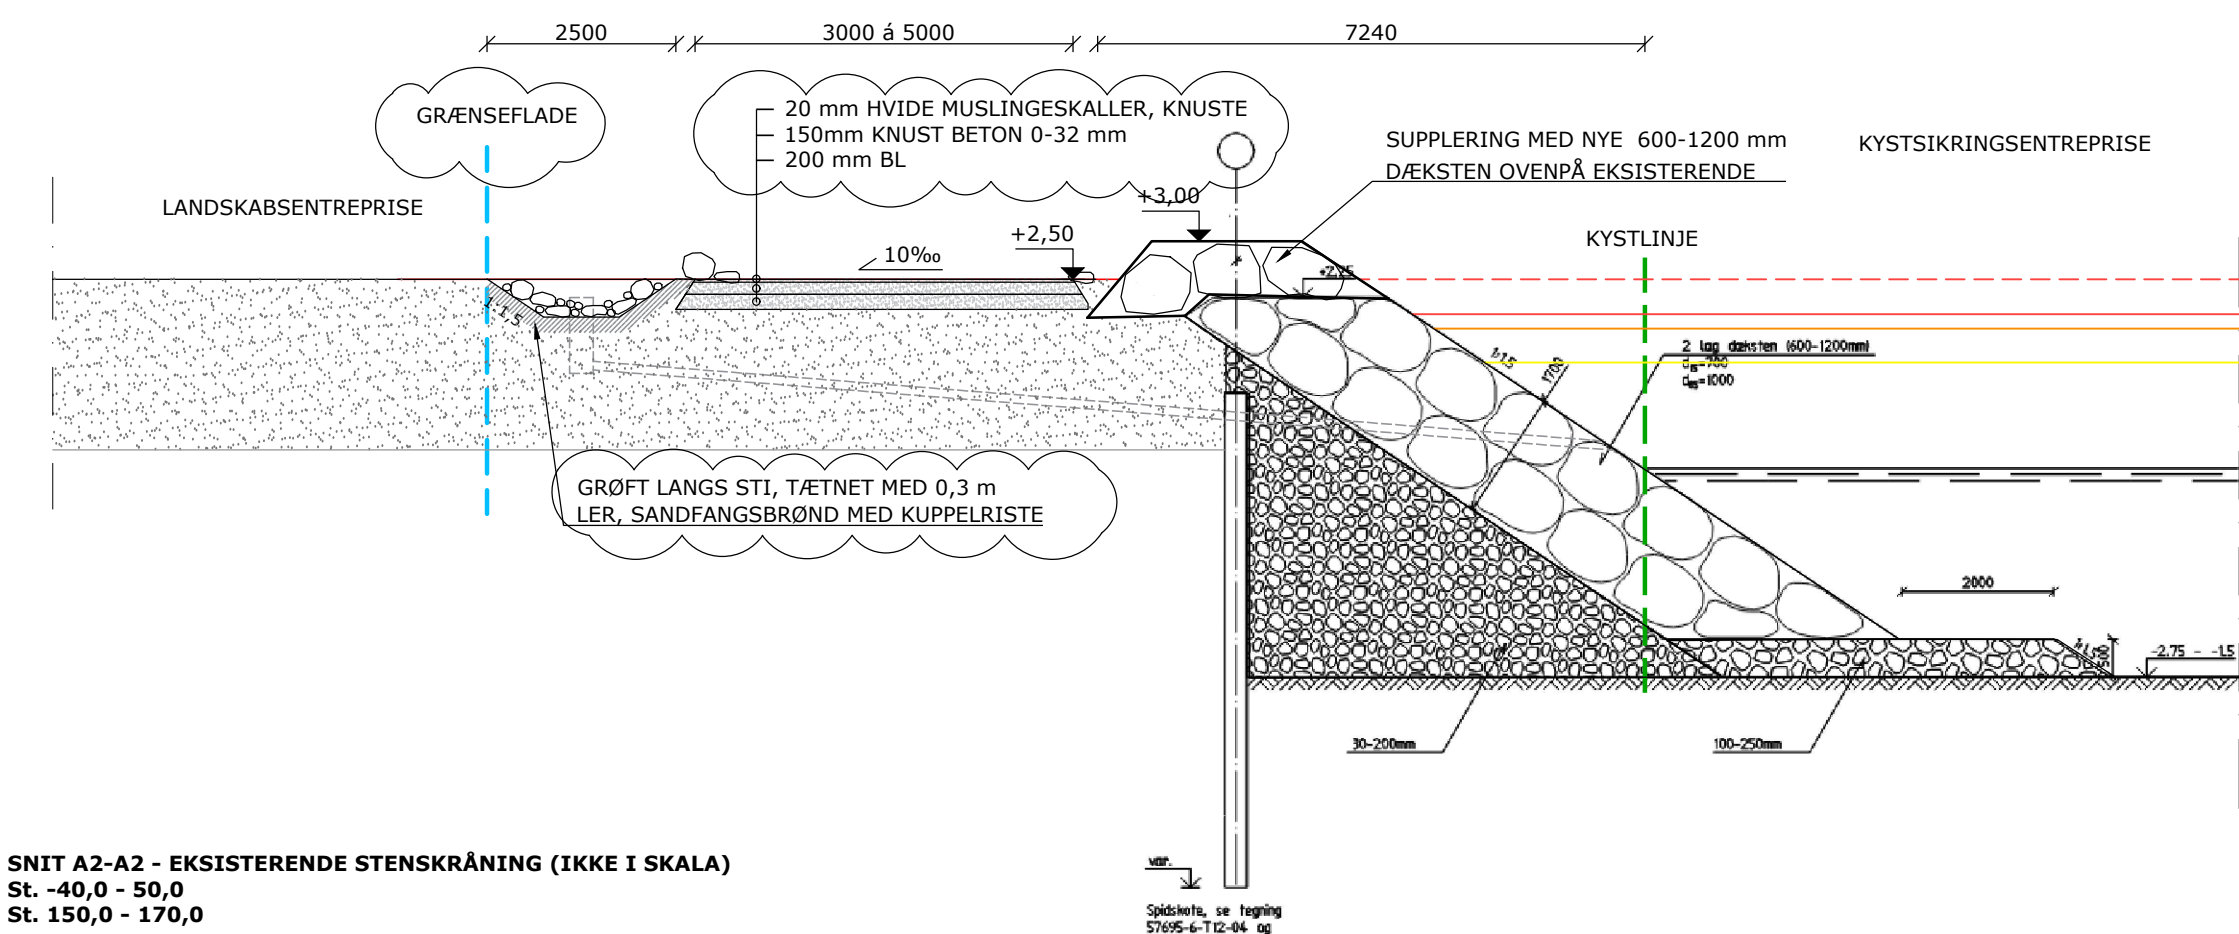

SNIT A2-A2 - EKSISTERENDE STENSKRÅNING (IKKE I SKALA)
St. -40,0 - 50,0
St. 150,0 - 170,0

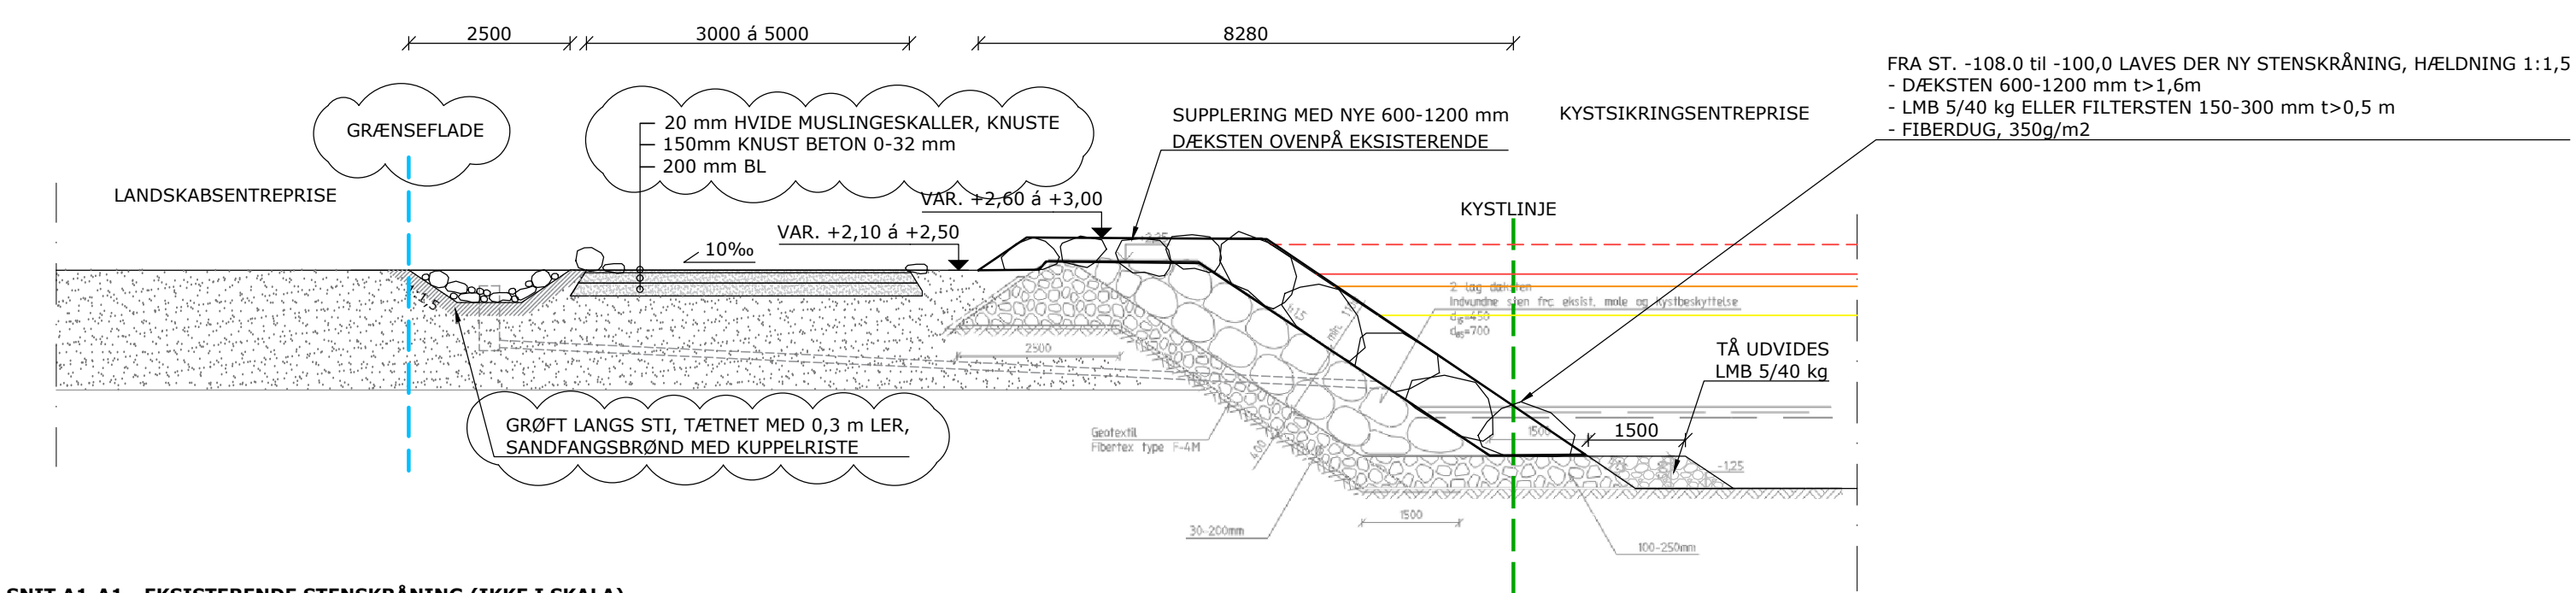

SNIT A1-A1 - EKSISTERENDE STENSKRÅNING (IKKE I SKALA)
St. -108,0 - -40,0

Note
Ubenævnte mål er i mm
Koter er i m og er angivet i forhold til DVR90
Højvandsstatistikker er inklusiv forventede havvandsstigninger og er hentet fra DMI's Klimaatlas (Slutårhundrede 2071-2100, Højt udledningsscenarie SSP3-7,0)

SLA - Landskab og Kystlandskab
Artelia - Byggemodning

Henvi sning
Tegn. 1.1.1 - Situationsplan, Fremtidige forhold
Tegn. 1.4.0 - Plan, Rammearbejder
Tegn. 1.8.0 - Plan, Stenarbejder
Tegn. 3.10.0 - Detalje, Rørgennemføring

Signatur
Eksisterende terræn
Grænseflade, Kyst- og landskabsprojekt
Kystlinje, Fremtidig

+2,50 - Valgt sikringskote
+2,04 - 100-års hændelse (2071-2100)
+1,85 - 20-års hændelse (2071-2100)
+1,40 - 1-års hændelse (2071-2100)

Rev.	Dato	Init.	Vedr.
-	-	-	-
-	-	-	-
A	2025.09.09	UJ/DS	Entreprisegrænse flyttet / Grussti opbygning opdateret / Tekst opdateret

Sag	Tuborg Syd, NHQ Kystsikring	Tegn. nr.	
Emne	Tværsnit A-A, Stenskråning		2.0.0A
Mål	1:100	Sag nr. 23.032	Init. UJ/JSC Dato 2025.08.05

A1 Consult A/S
Stieg Larssons Alle 11 8920 Randers NV Tlf. 8641 8410
info@a1consult.dk www.a1consult.dk