


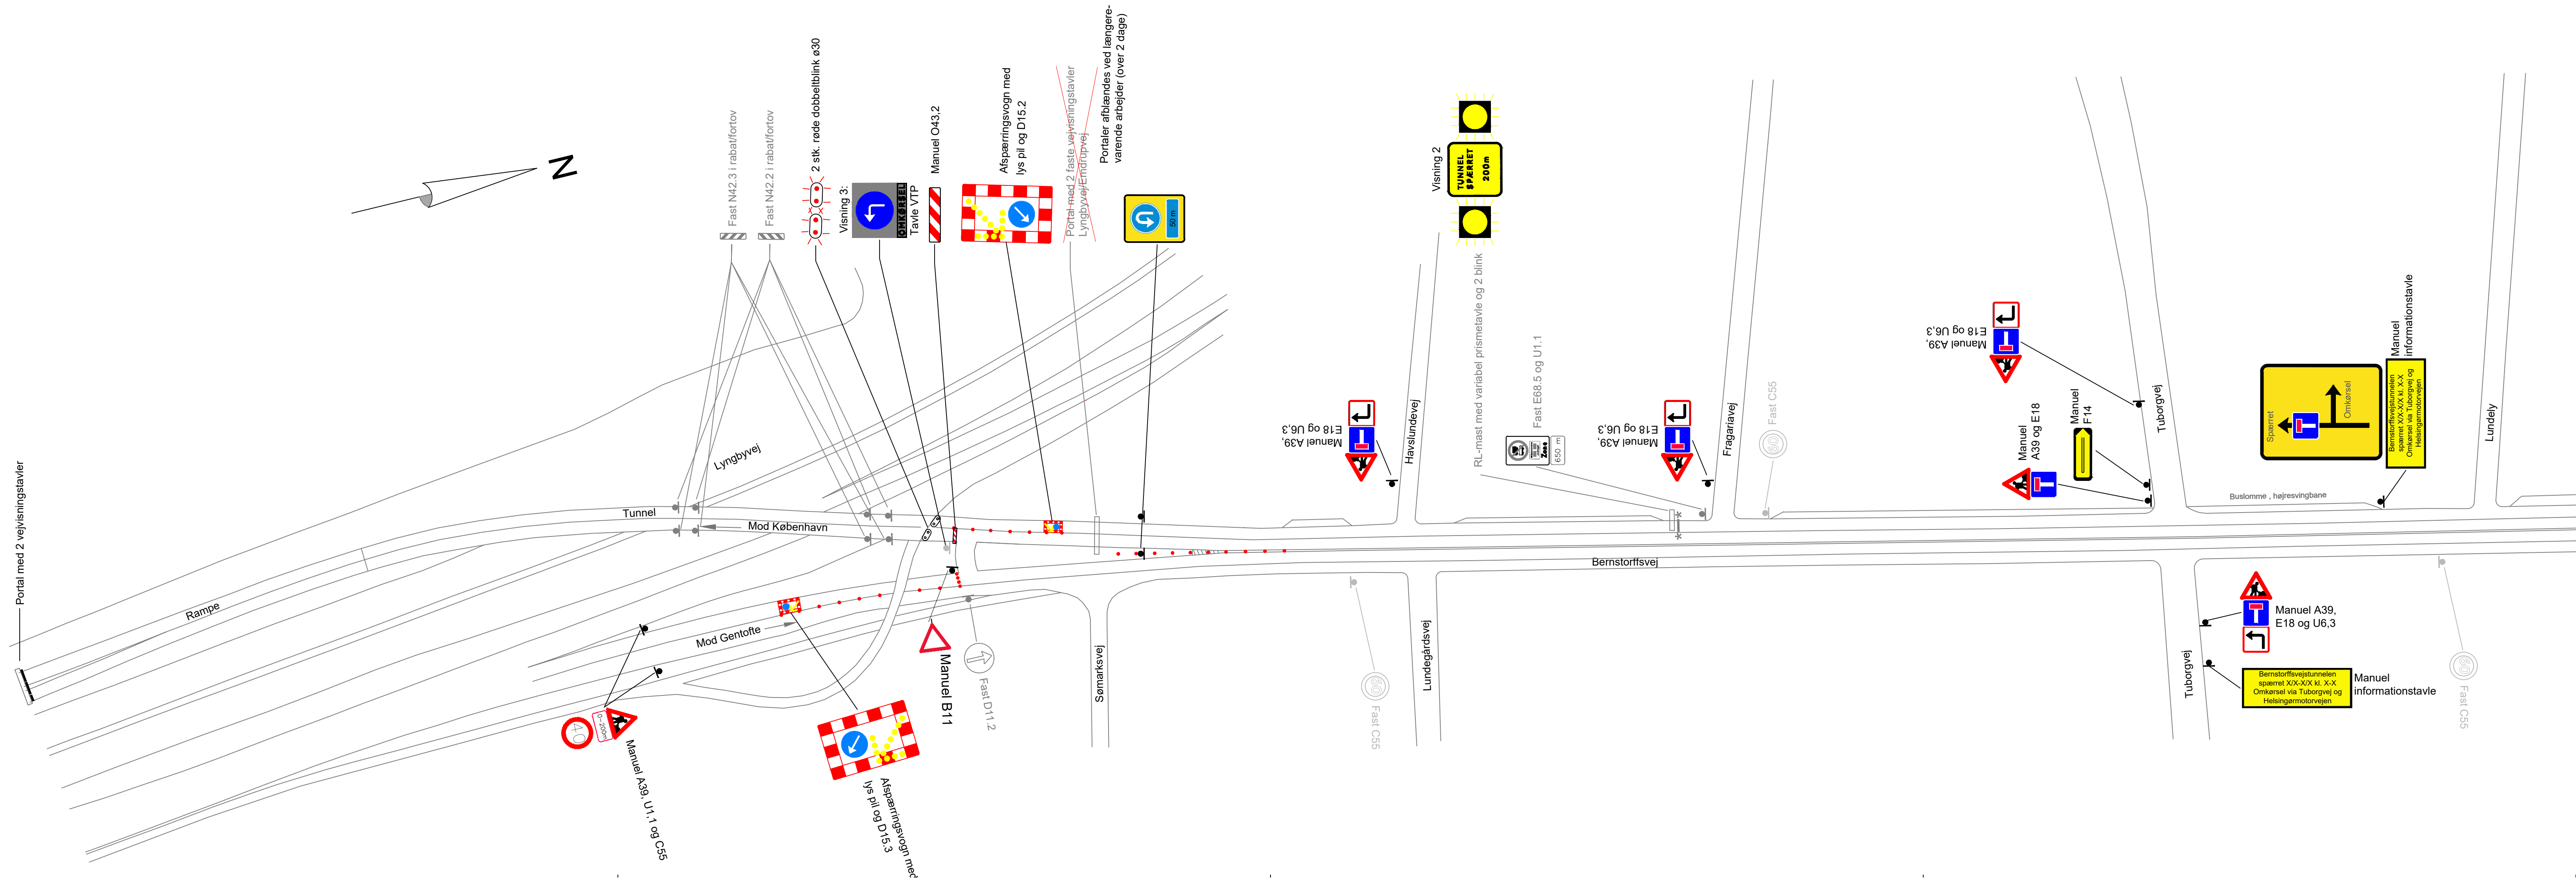

### NOTE

Der skal også placeres en F14 tavle i krydset Tuborgvej/Lyngbyvej visende mod København

### PLANLAGT VEJARBEJDE:

Denne plan viser situationen med planlagt lukning af tunnelen  
trafikretningen ved hjælp af fast, variabelt og manuelt flytbart afspærringsmateriel.

REFERENCE:

3.6.0.00.3-001 Generel afmærkningsplan for trafikrestriktioner

SIGNATUR

-  Tavlestander
-  Eksisterende tavlestander
-  N44 markeringskegle. Skal placeres på midterstriben og med 10 meters mellemrum

|      |                                                                 |            |        |         |          |
|------|-----------------------------------------------------------------|------------|--------|---------|----------|
| 3    | Manuel B13 tavle ændret til B11, nye N44, ny infotavle samt C55 | 2023.06.06 | BJWR   | PEFU    | AHPE     |
| 2    | Fast B13 tavle ændret til manuelt B13 tavle                     | 2017.05.11 | LTBS   | TROL    | MKA      |
| Rev. | Rettelse                                                        | Dato       | Tegnet | Kontrol | Godkendt |

|   |        |   |       |            |
|---|--------|---|-------|------------|
| BYGVÆRK NR. 14-0092 BERNSTORFFSVEJSTUNNELEN   |        |   |       |            |
| TRAFIKREGULERING   |        |   |       |            |
| Lukning af tunnel ved længerevarende arbejder<br>Afmærkningsplan for arbejder i tunnel der kræver lukning<br>Plantegning <span style="float: right;">1:1000</span> |        |   |       |            |
| Projekteret   | Tegnet | Kontr.   | Godk. | Dato       |
| BJWR   | BJWR   | PEFU   | AHPE  | 2023.06.06 |
|  <b>Vejdirektoratet</b>                                                        |        | <div style="display: flex; justify-content: space-between; align-items: center;"> <div style="text-align: center;">  </div> <div style="text-align: center;"> Tegn. nr.<br/>3.6.0.00.3-006 </div> <div style="text-align: center;"> Rev.<br/>3 </div> </div> |       |            |