


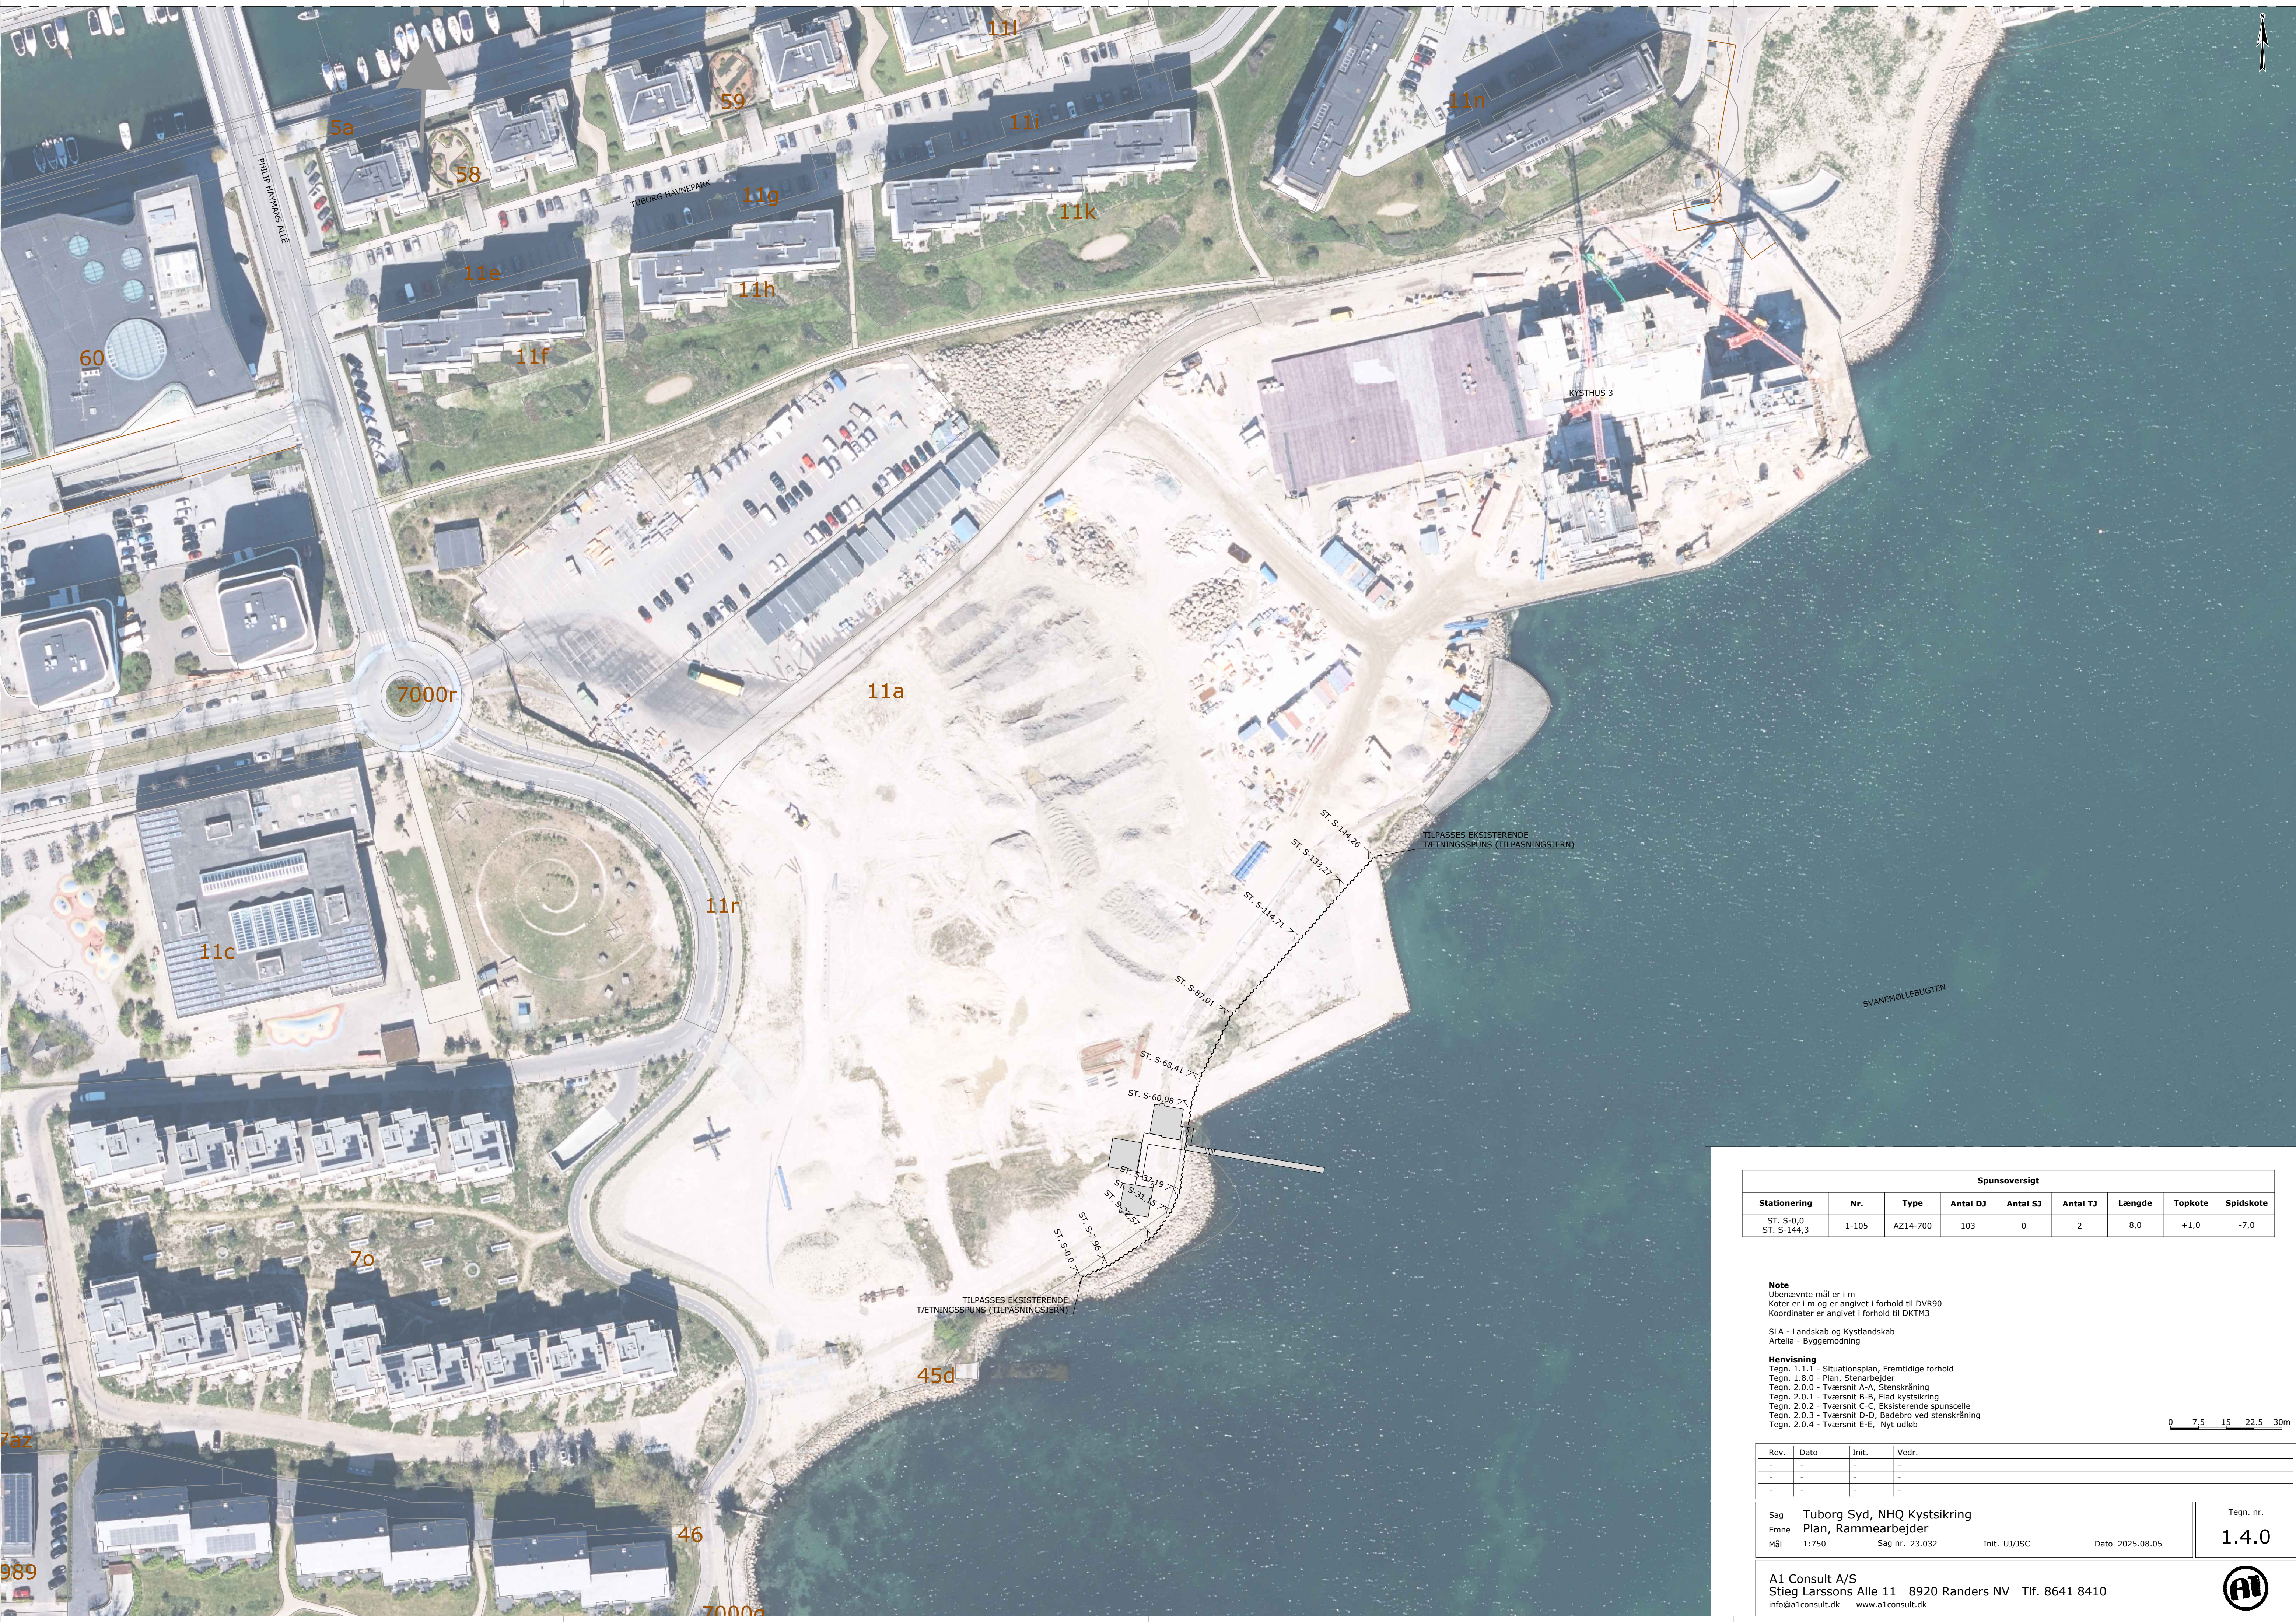

Spunsoversigt								
Stationering	Nr.	Type	Antal DJ	Antal SJ	Antal TJ	Længde	Topkote	Spidskote
ST. S-0,0	1-105	AZ14-700	103	0	2	8,0	+1,0	-7,0
ST. S-144,3								

Note
Ubenævnte mål er i m
Koter er i m og er angivet i forhold til DVR90
Koordinater er angivet i forhold til DKTM3

SLA - Landskab og Kystlandskab
Artelia - Byggemodning

Henvisning
Tegn. 1.1.1 - Situationsplan, Fremtidige forhold
Tegn. 1.8.0 - Plan, Stenarbejder
Tegn. 2.0.0 - Tværsnit A-A, Stenskråning
Tegn. 2.0.1 - Tværsnit B-B, Flad kystsikring
Tegn. 2.0.2 - Tværsnit C-C, Eksisterende spuncelle
Tegn. 2.0.3 - Tværsnit D-D, Badebro ved stenskråning
Tegn. 2.0.4 - Tværsnit E-E, Nyt udløb

Rev.	Dato	Init.	Vedr.
-	-	-	-
-	-	-	-
-	-	-	-

Sag	Tuborg Syd, NHQ Kystsikring				Tegn. nr.
Emne	Plan, Rammearbejder				1.4.0
Mål	1:750	Sag nr. 23.032	Init. UJ/JSC	Dato 2025.08.05	

A1 Consult A/S
Stieg Larssons Alle 11 8920 Randers NV Tlf. 8641 8410
info@a1consult.dk www.a1consult.dk

