


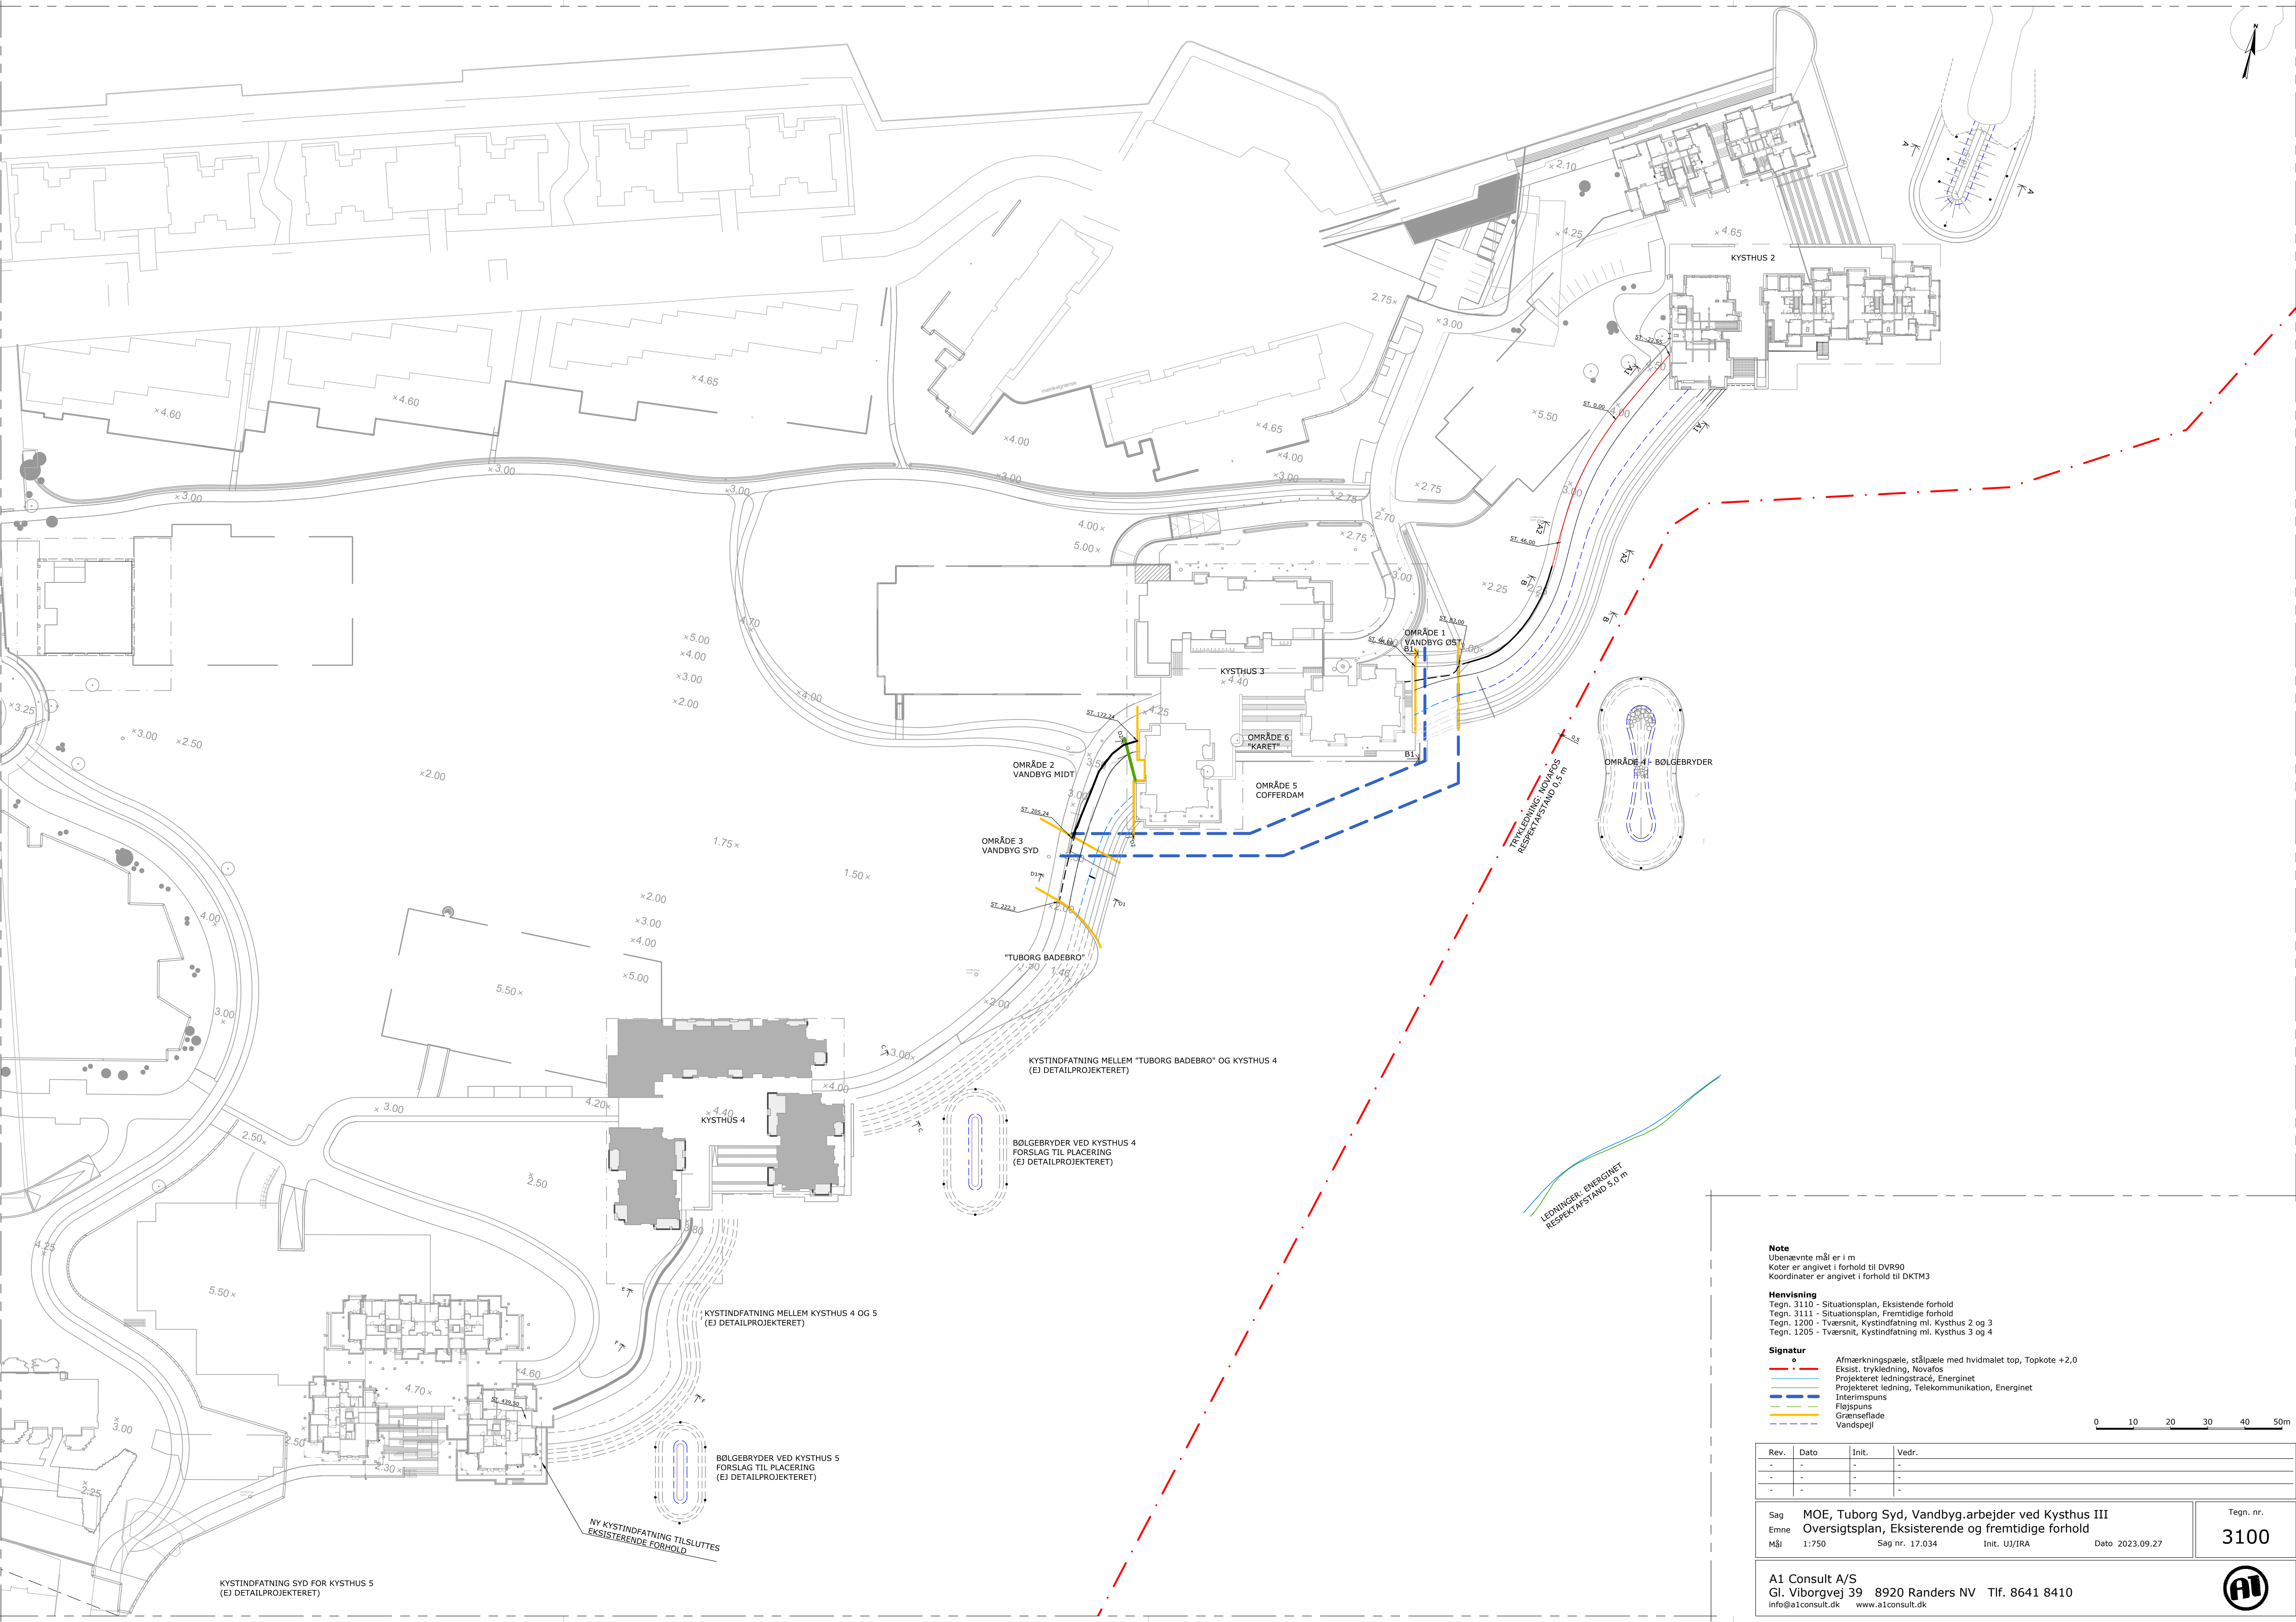

**Note**  
Ubenævnte mål er i m  
Koter er angivet i forhold til DVR90  
Koordinater er angivet i forhold til DKTM3

**Henvi sning**  
Tegn. 3110 - Situationsplan, Eksistende forhold  
Tegn. 3111 - Situationsplan, Fremtidige forhold  
Tegn. 1200 - Tværsnit, Kystindfatning ml. Kysthus 2 og 3  
Tegn. 1205 - Tværsnit, Kystindfatning ml. Kysthus 3 og 4

**Signatur**  
o Afmærkningspæle, stålspæle med hvidmalet top, Topkote +2,0  
- Eksist. trykledning, Novafos  
- Projekteret ledningstracé, Energinet  
- Projekteret ledning, Telekommunikation, Energinet  
- Interimspuns  
- Fløjspuns  
- Grænsellade  
- Vandspejl

0 10 20 30 40 50m

LEDMINER: ENERGINET  
RESERVEAFSTAND 5,0 m

TRYKLEDNING: NOVAPOS  
RESERVEAFSTAND 0,5 m

| Rev. | Dato | Init. | Vedr. |
|------|------|-------|-------|
| -    | -    | -     | -     |
| -    | -    | -     | -     |
| -    | -    | -     | -     |

|      |                                                   |                |              |                 |
|------|---------------------------------------------------|----------------|--------------|-----------------|
| Sag  | MOE, Tuborg Syd, Vandbyg.arbejder ved Kysthus III |                |              | Tegn. nr.       |
| Emne | Oversigtsplan, Eksisterende og fremtidige forhold |                |              | 3100            |
| Mål  | 1:750                                             | Sag nr. 17.034 | Init. UJ/IRA | Dato 2023.09.27 |

A1 Consult A/S  
Gl. Viborgvej 39 8920 Randers NV Tlf. 8641 8410  
info@a1consult.dk www.a1consult.dk

**A1**