


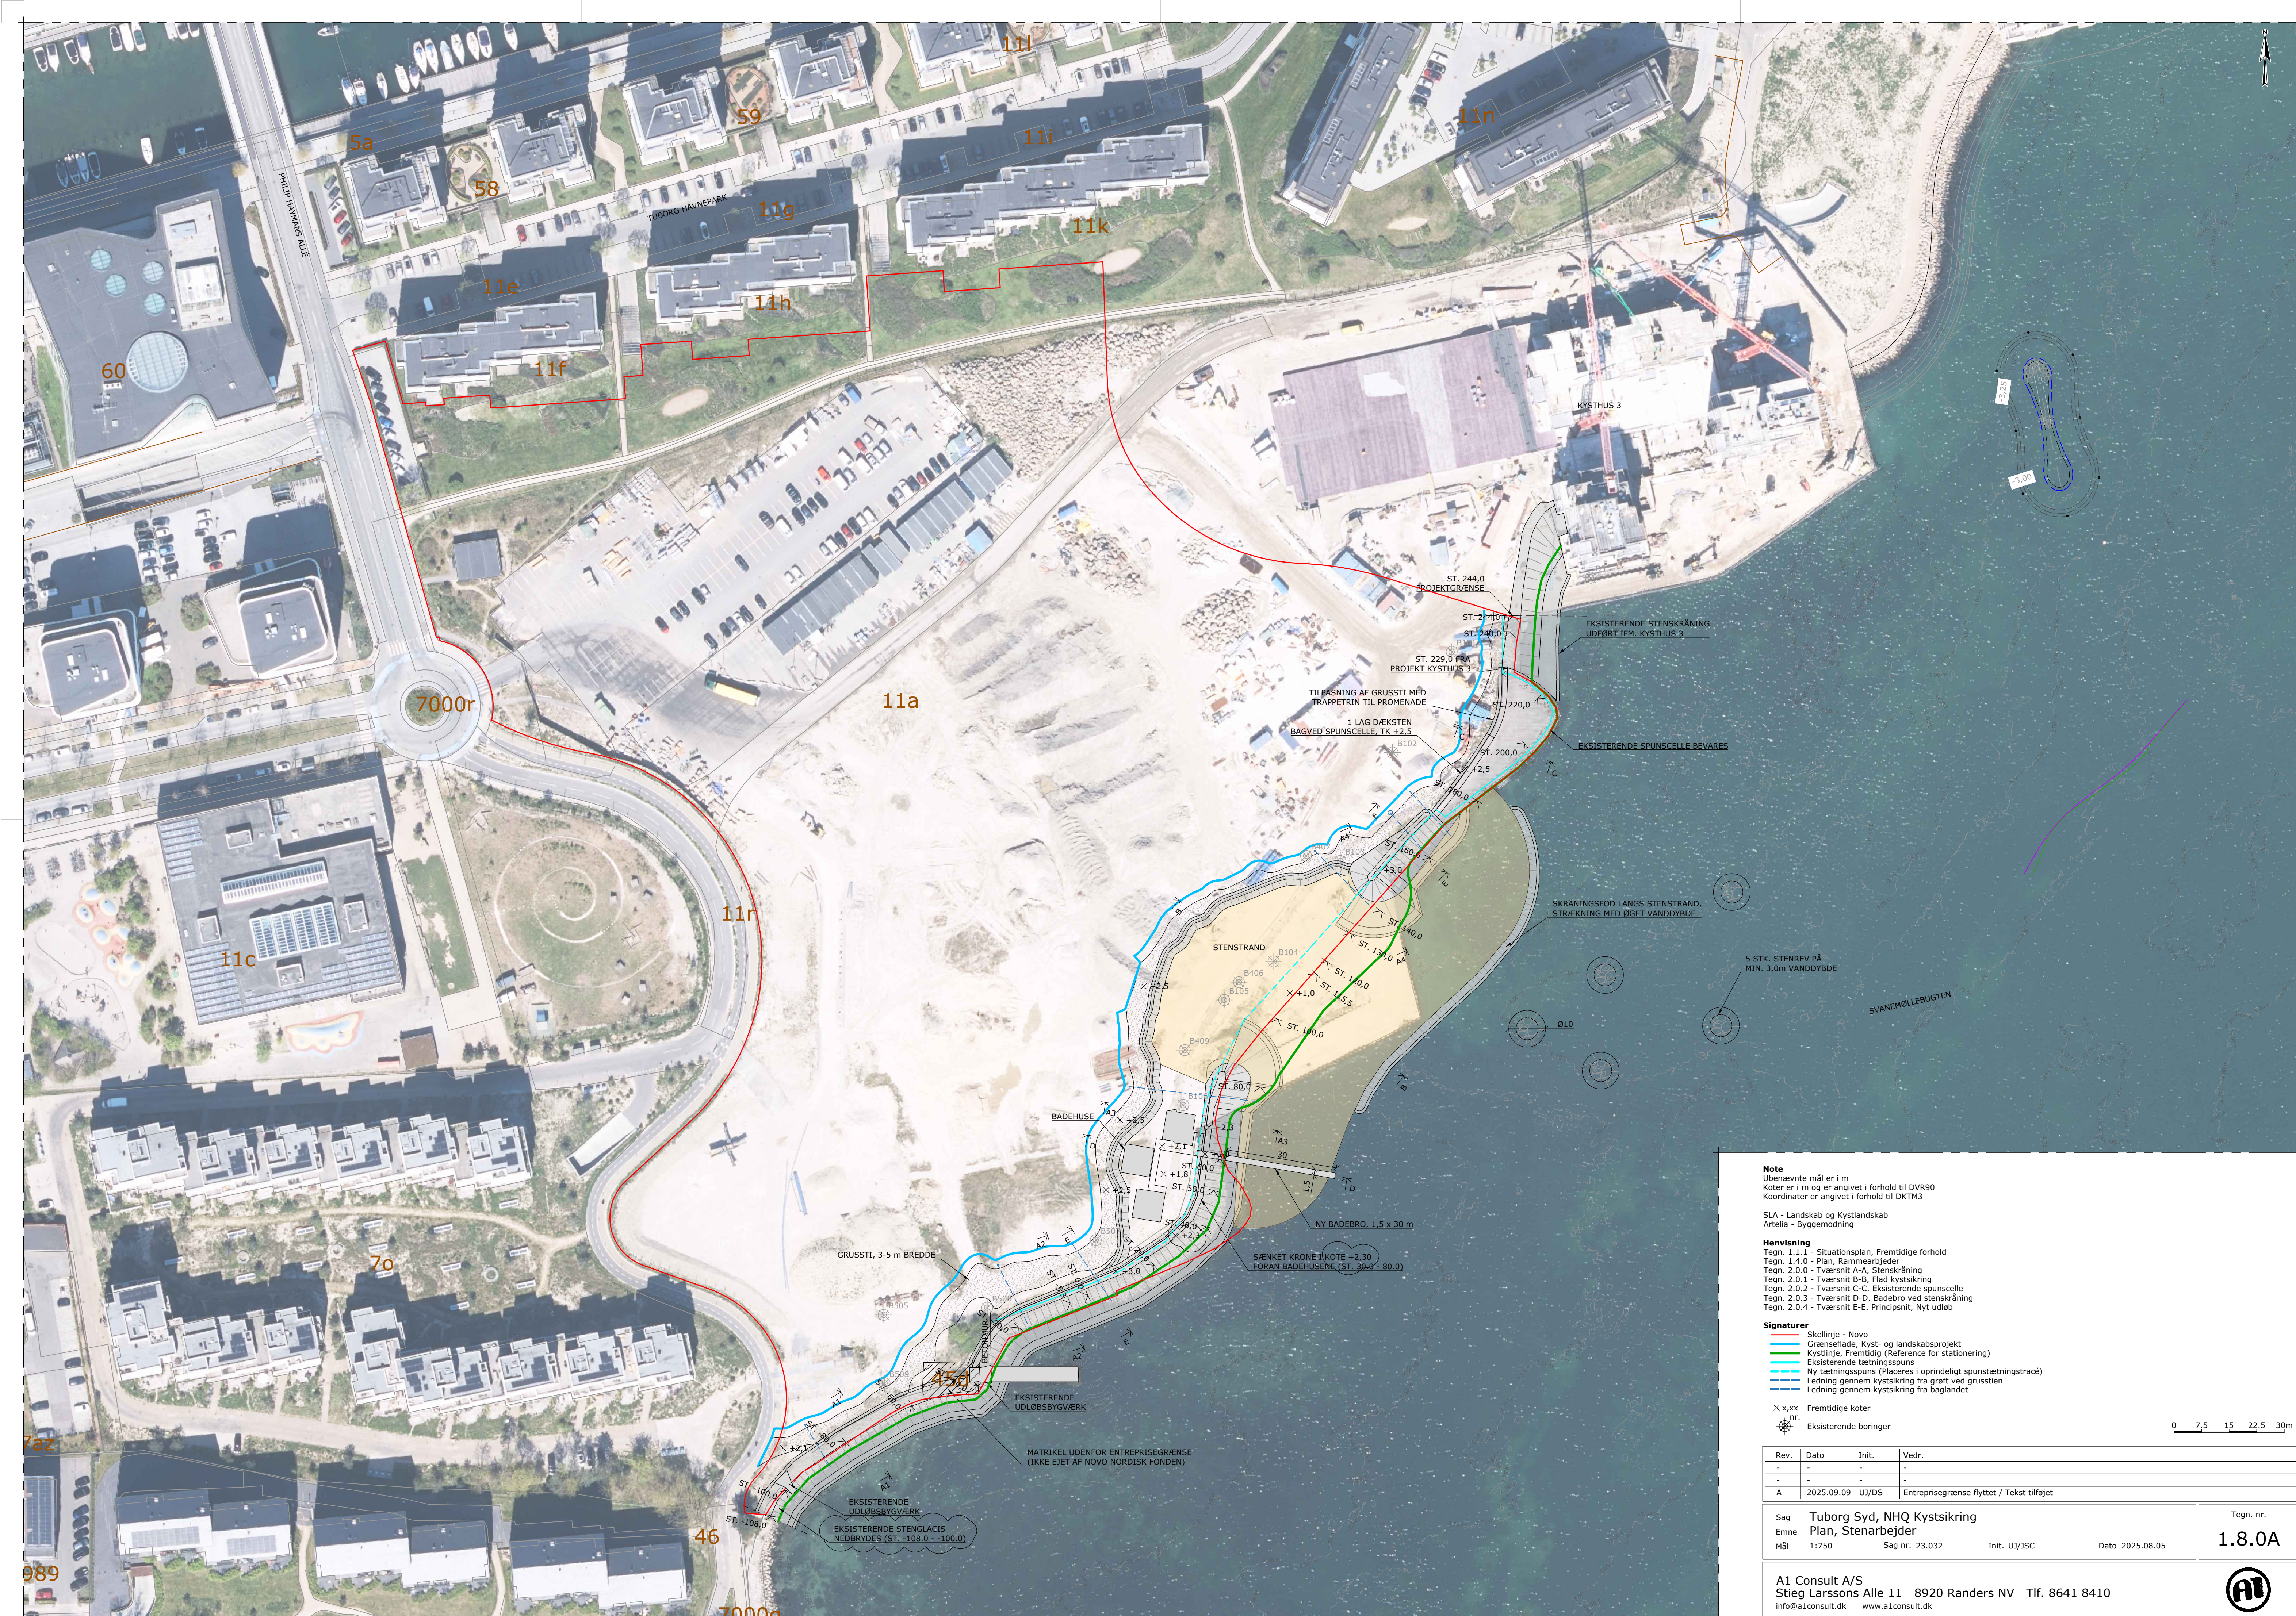

Note
 Ubenævnte mål er i m
 Koter er i m og er angivet i forhold til DVR90
 Koordinater er angivet i forhold til DKTM3

SLA - Landskab og Kystlandskab
Artelia - Byggemodning

Henvisning

Henvisning

Tegn. 1.1.1 - Situationsplan, Fremtidige forhold
Tegn. 1.4.0 - Plan, Rammearbjder
Tegn. 2.0.0 - Tværnsnit A-A, Stenskråning
Tegn. 2.0.1 - Tværnsnit B-B, Flad kystsikring
Tegn. 2.0.2 - Tværnsnit C-C. Eksisterende spuncselle
Tegn. 2.0.3 - Tværnsnit D-D. Badebro ved stenskråning
Tegn. 2.0.4 - Tværnsnit E-E. Principnsnit, Nyt udløb

Signaturer

Signatur

- Skellinje - Novo
- Grænseflade, Kyst- og landskabsprojekt
- Kystlinje, Fremtidig (Reference for stationering)
- Eksisterende tætningsspuns
- Ny tætningsspuns (Placeres i oprindeligt spunstætningstracé)
- Ledning gennem kystsikring fra grøft ved grusstien
- Ledning gennem kystsikring fra baglandet

✕ x,xx Fremtidige koter
 nr. Eksisterende boringer

Rev.	Dato	Init.	Vedr.
-	-	-	-
-	-	-	-
A	2025.09.09	UJ/DS	Entreprisegrænse flyttet / Tekst tilføjet

Sag	Tuborg Syd, NHQ Kystsikring		
Emne	Plan, Stenarbejder		
Mål	1:750	Sag nr. 23.032	Init. UJ/JSC
			Dato 2025.08.05

A1 Consult A/S
Stieg Larssons Alle 11 8920 Randers NV Tlf. 8641 8410
info@a1consult.dk www.a1consult.dk

