


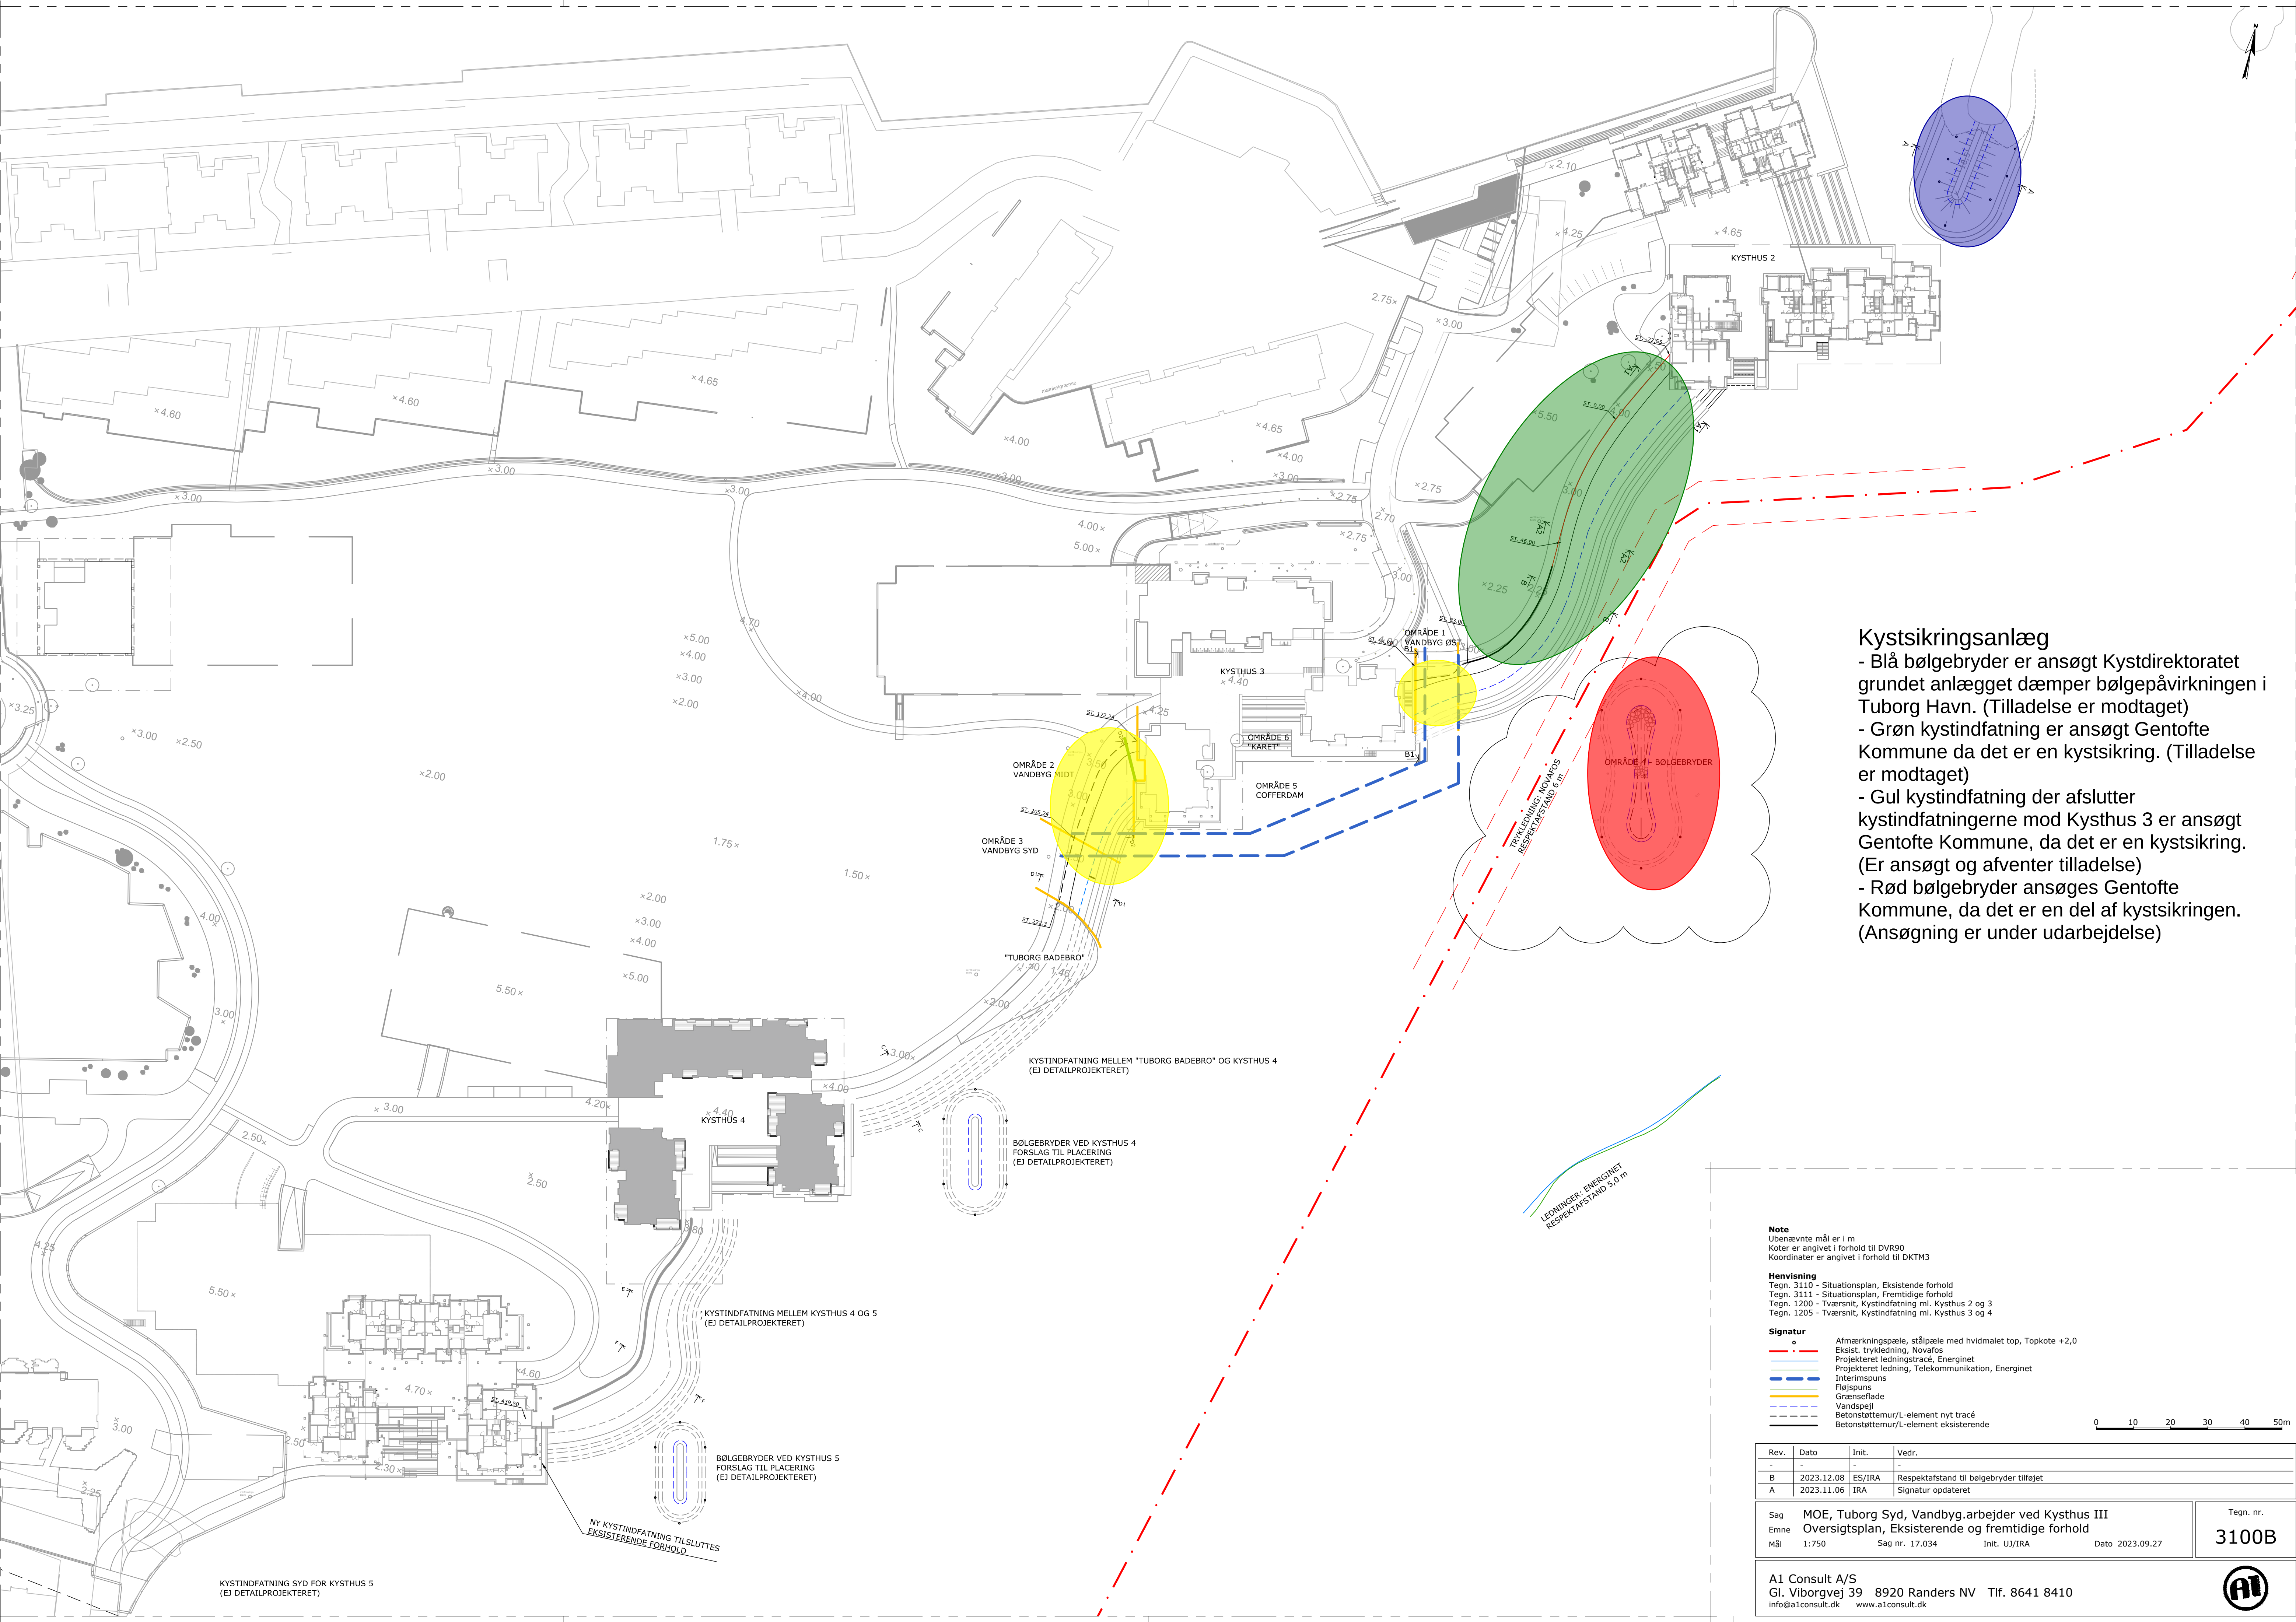

Kystsikringsanlæg
- Blå bølgebryder er ansøgt Kystdirektoratet grundet anlægget dæmper bølgepåvirkningen i Tuborg Havn. (Tilladelse er modtaget)
- Grøn kystindfatning er ansøgt Gentofte Kommune da det er en kystsikring. (Tilladelse er modtaget)
- Gul kystindfatning der afslutter kystindfatningerne mod Kysthus 3 er ansøgt Gentofte Kommune, da det er en kystsikring. (Er ansøgt og afventer tilladelse)
- Rød bølgebryder ansøges Gentofte Kommune, da det er en del af kystsikringen. (Ansøgning er under udarbejdelse)

Note
Ubenaævnte mål er i m
Koter er angivet i forhold til DVR90
Koordinater er angivet i forhold til DKTM3

Henvisning
Tegn. 3110 - Situationsplan, Eksisterende forhold
Tegn. 3111 - Situationsplan, Fremtidige forhold
Tegn. 1200 - Tværsnit, Kystindfatning ml. Kysthus 2 og 3
Tegn. 1205 - Tværsnit, Kystindfatning ml. Kysthus 3 og 4

Signatur

	Afmærkningspæle, stålspæle med hvidmale top, Topkote +2,0
	Eksist. tryklejning, Novafos
	Projekteret ledningstracé, Energinet
	Projekteret ledning, Telekommunikation, Energinet
	Interimspuns
	Flejspuns
	Grænseflade
	Vandspejl
	Betonstøttemur/L-element nyt tracé
	Betonstøttemur/L-element eksisterende

Rev.	Dato	Init.	Vedr.
-	-	-	-
B	2023.12.08	ES/IRA	Respektafstand til bølgebryder tilføjet
A	2023.11.06	IRA	Signatur opdateret

Sag	MOE, Tuborg Syd, Vandbyg.arbejder ved Kysthus III			Tegn. nr.
Emne	Oversigtsplan, Eksisterende og fremtidige forhold			3100B
Mål	1:750	Sag nr. 17.034	Init. UJ/IRA	Dato 2023.09.27

A1 Consult A/S
Gl. Viborgvej 39 8920 Randers NV Tlf. 8641 8410
info@a1consult.dk www.a1consult.dk